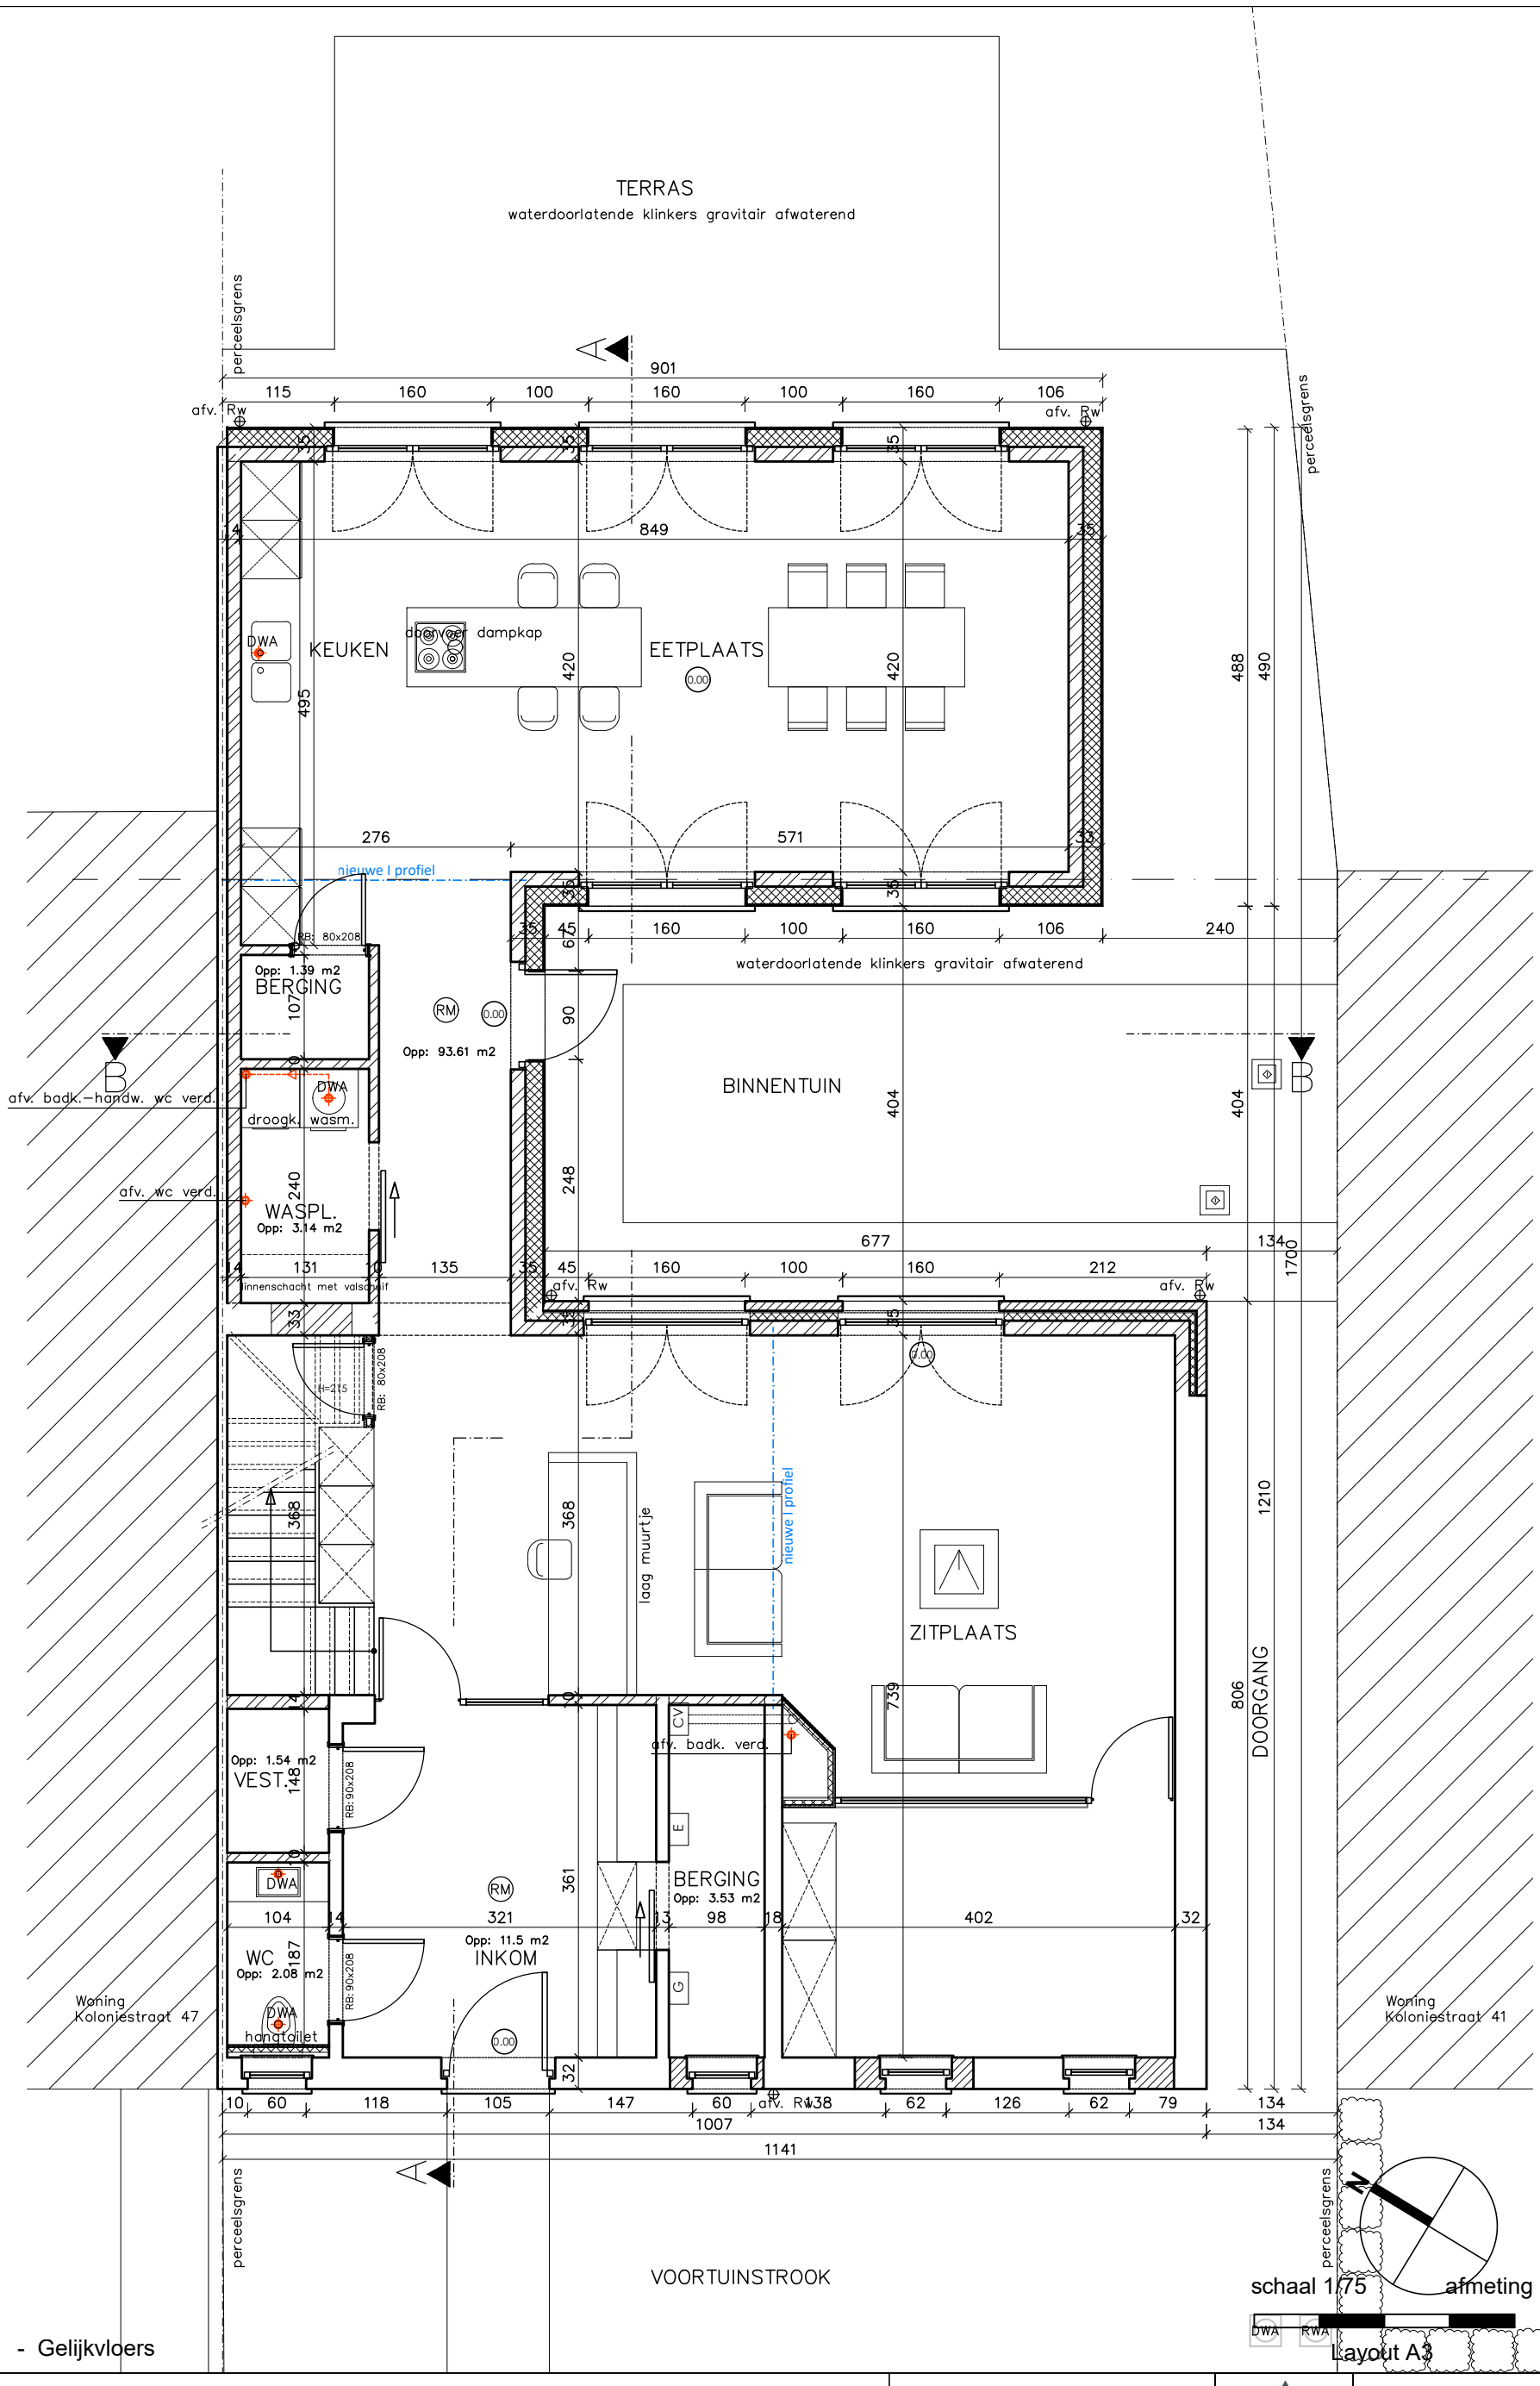

Nieuwe toestand - Gelijkvloers

Project VERBOUWEN VAN EEN EENGEZINSWONING

Bouwheer: Dhr. en Mevr. Eynatten - Roelands
Adres: Koloniestraat 45 - 2930 Brasschaat
Kadaster: afdeling 1 - sectie H - nr. 15c9
Datum: 19.11.2021

Fase: Omgevingsvergunning
19-11-2021

AMBREX ARCHITECTUUR

Ambrex Architectuur bv
Lazaretstraat 24 2110 Wijnegem
info@ambrex-architectuur.be
www.ambrex-architectuur.be
T: 03 653 25 19