


## 'KAARTSE BOSSEN'

Lage Kaart 528  
2930 Brasschaat

### WONING A - inplanting

oppervlakte perceel:  $615m^2$

oppervlakte gelijkvloers:  $137m^2$   
oppervlakte verdieping 1:  $102m^2$   
oppervlakte terras:  $30m^2$

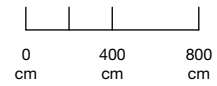

Dit plan en de afmetingen zijn indicatief en onderhevig aan wijzigingen in het kader van het bouwproces. Exacte maatvoering kan pas bepaald worden na afronding van de studies, technieken, stabiliteit, akoestiek en EPB. Alle meubilair en ingemaakte kasten zijn niet inbegrepen en worden louter ter illustratie afgebeeld.




Ressimmo NV

Lage Kaart 371  
2930 Brasschaat



Frederik  
Dierckxsens  
Architects

DAVID MEEUS ARCHITECTEN

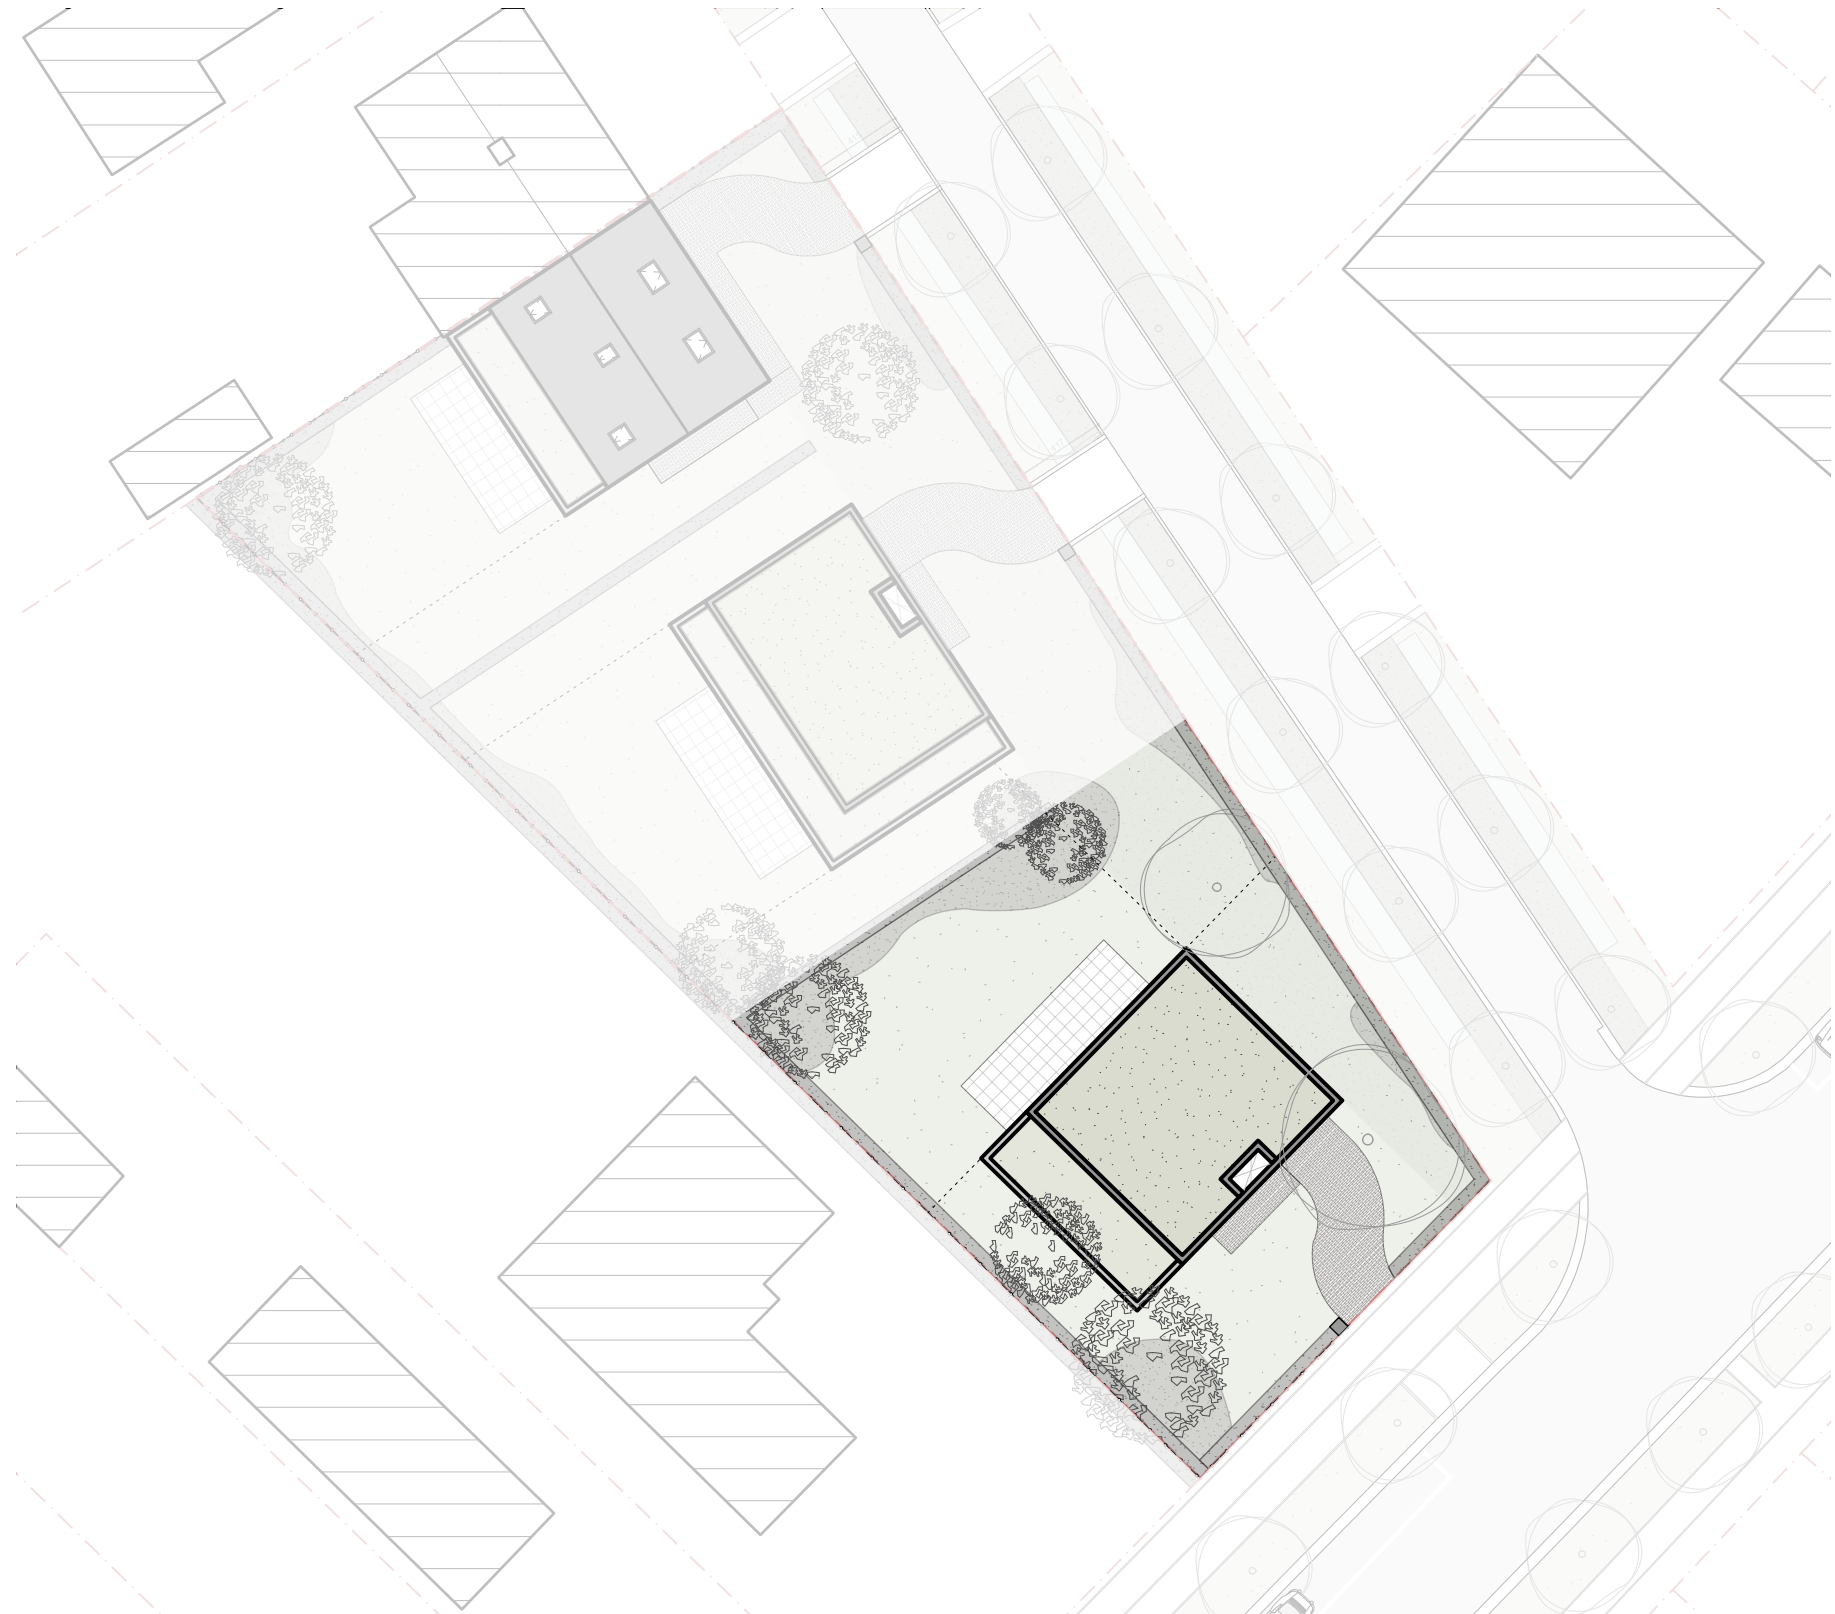


# 'KAARTSE BOSSEN'

Lage Kaart 528  
2930 Brasschaat

## WONING A - gelijkvloers

oppervlakte perceel: 615m<sup>2</sup>

oppervlakte gelijkvloers: 137m<sup>2</sup>  
oppervlakte verdieping 1: 102m<sup>2</sup>  
oppervlakte terras: 30m<sup>2</sup>

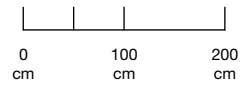

Dit plan en de afmetingen zijn indicatief en onderhevig aan wijzigingen in het kader van het bouwproces. Exacte maatvoering kan pas bepaald worden na afronding van de studies, technieken, stabiliteit, akoestiek en EPB. Alle meubilair en ingemaakte kasten zijn niet inbegrepen en worden louter ter illustratie afgebeeld.




Ressimmo NV  
Lage Kaart 371  
2930 Brasschaat



Frederik  
Dierckxsens  
Architects

DAVID MEEUS ARCHITECTEN

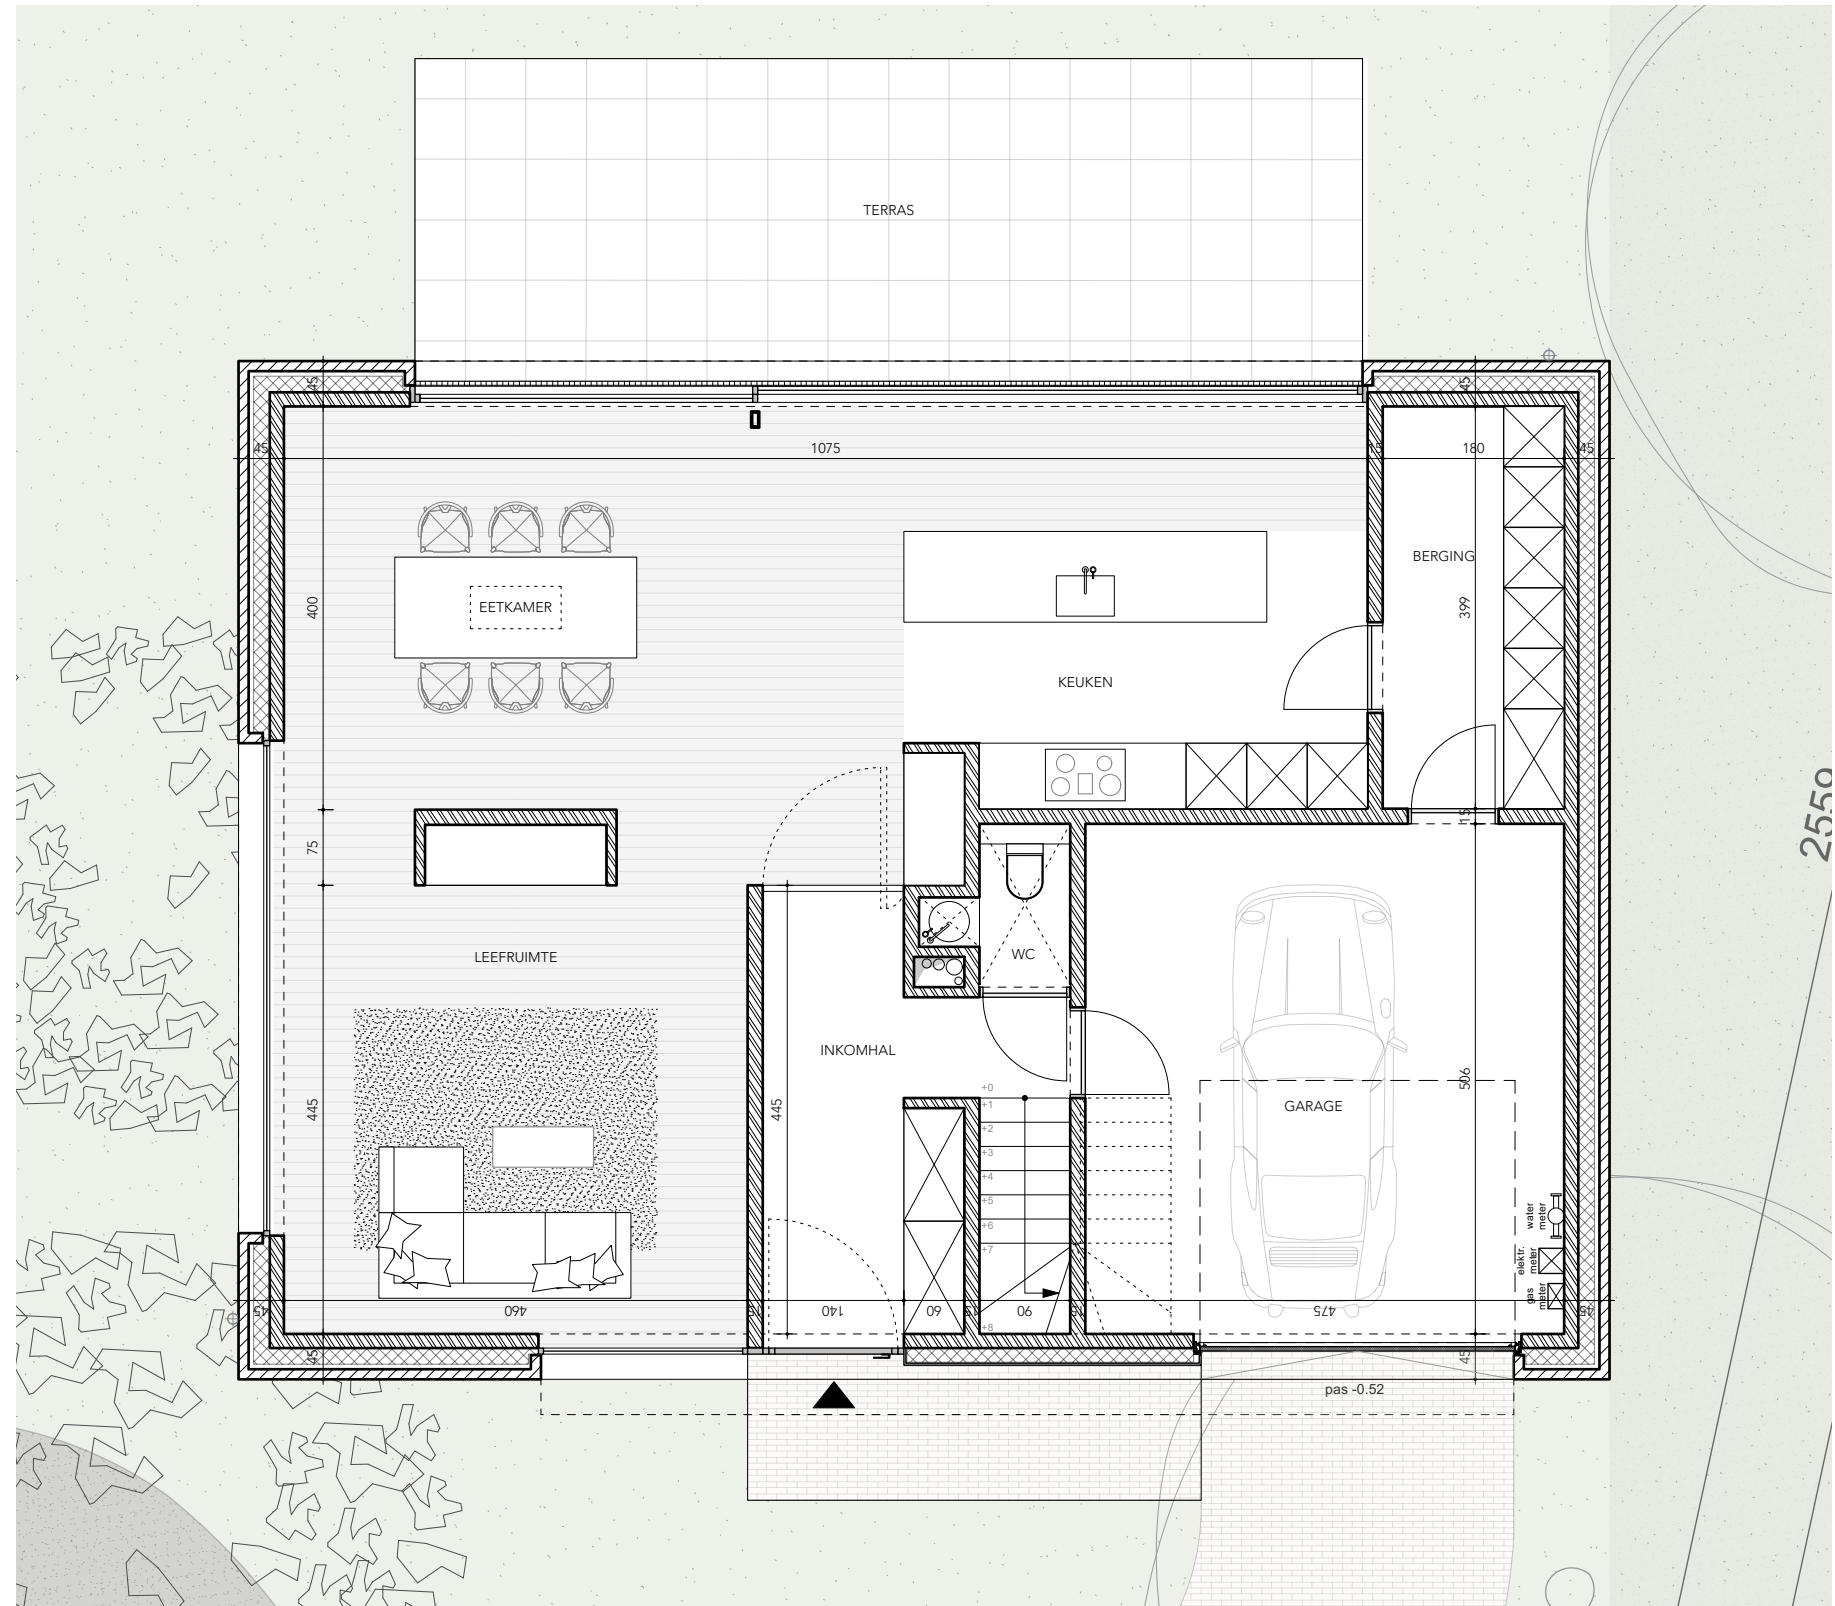


# 'KAARTSE BOSSEN'

Lage Kaart 528  
2930 Brasschaat

## WONING A - verdieping 1

oppervlakte perceel: 615m<sup>2</sup>

oppervlakte gelijkvloers: 137m<sup>2</sup>  
oppervlakte verdieping 1: 102m<sup>2</sup>  
oppervlakte terras: 30m<sup>2</sup>

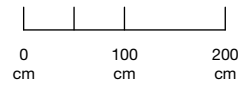

Dit plan en de afmetingen zijn indicatief en onderhevig aan wijzigingen in het kader van het bouwproces. Exacte maatvoering kan pas bepaald worden na afronding van de studies, technieken, stabiliteit, akoestiek en EPB. Alle meubilair en ingemaakte kasten zijn niet inbegrepen en worden louter ter illustratie afgebeeld.




Ressimmo NV  
Lage Kaart 371  
2930 Brasschaat



Frederik  
Dierckxsens  
Architects

DAVID MEEUS ARCHITECTEN

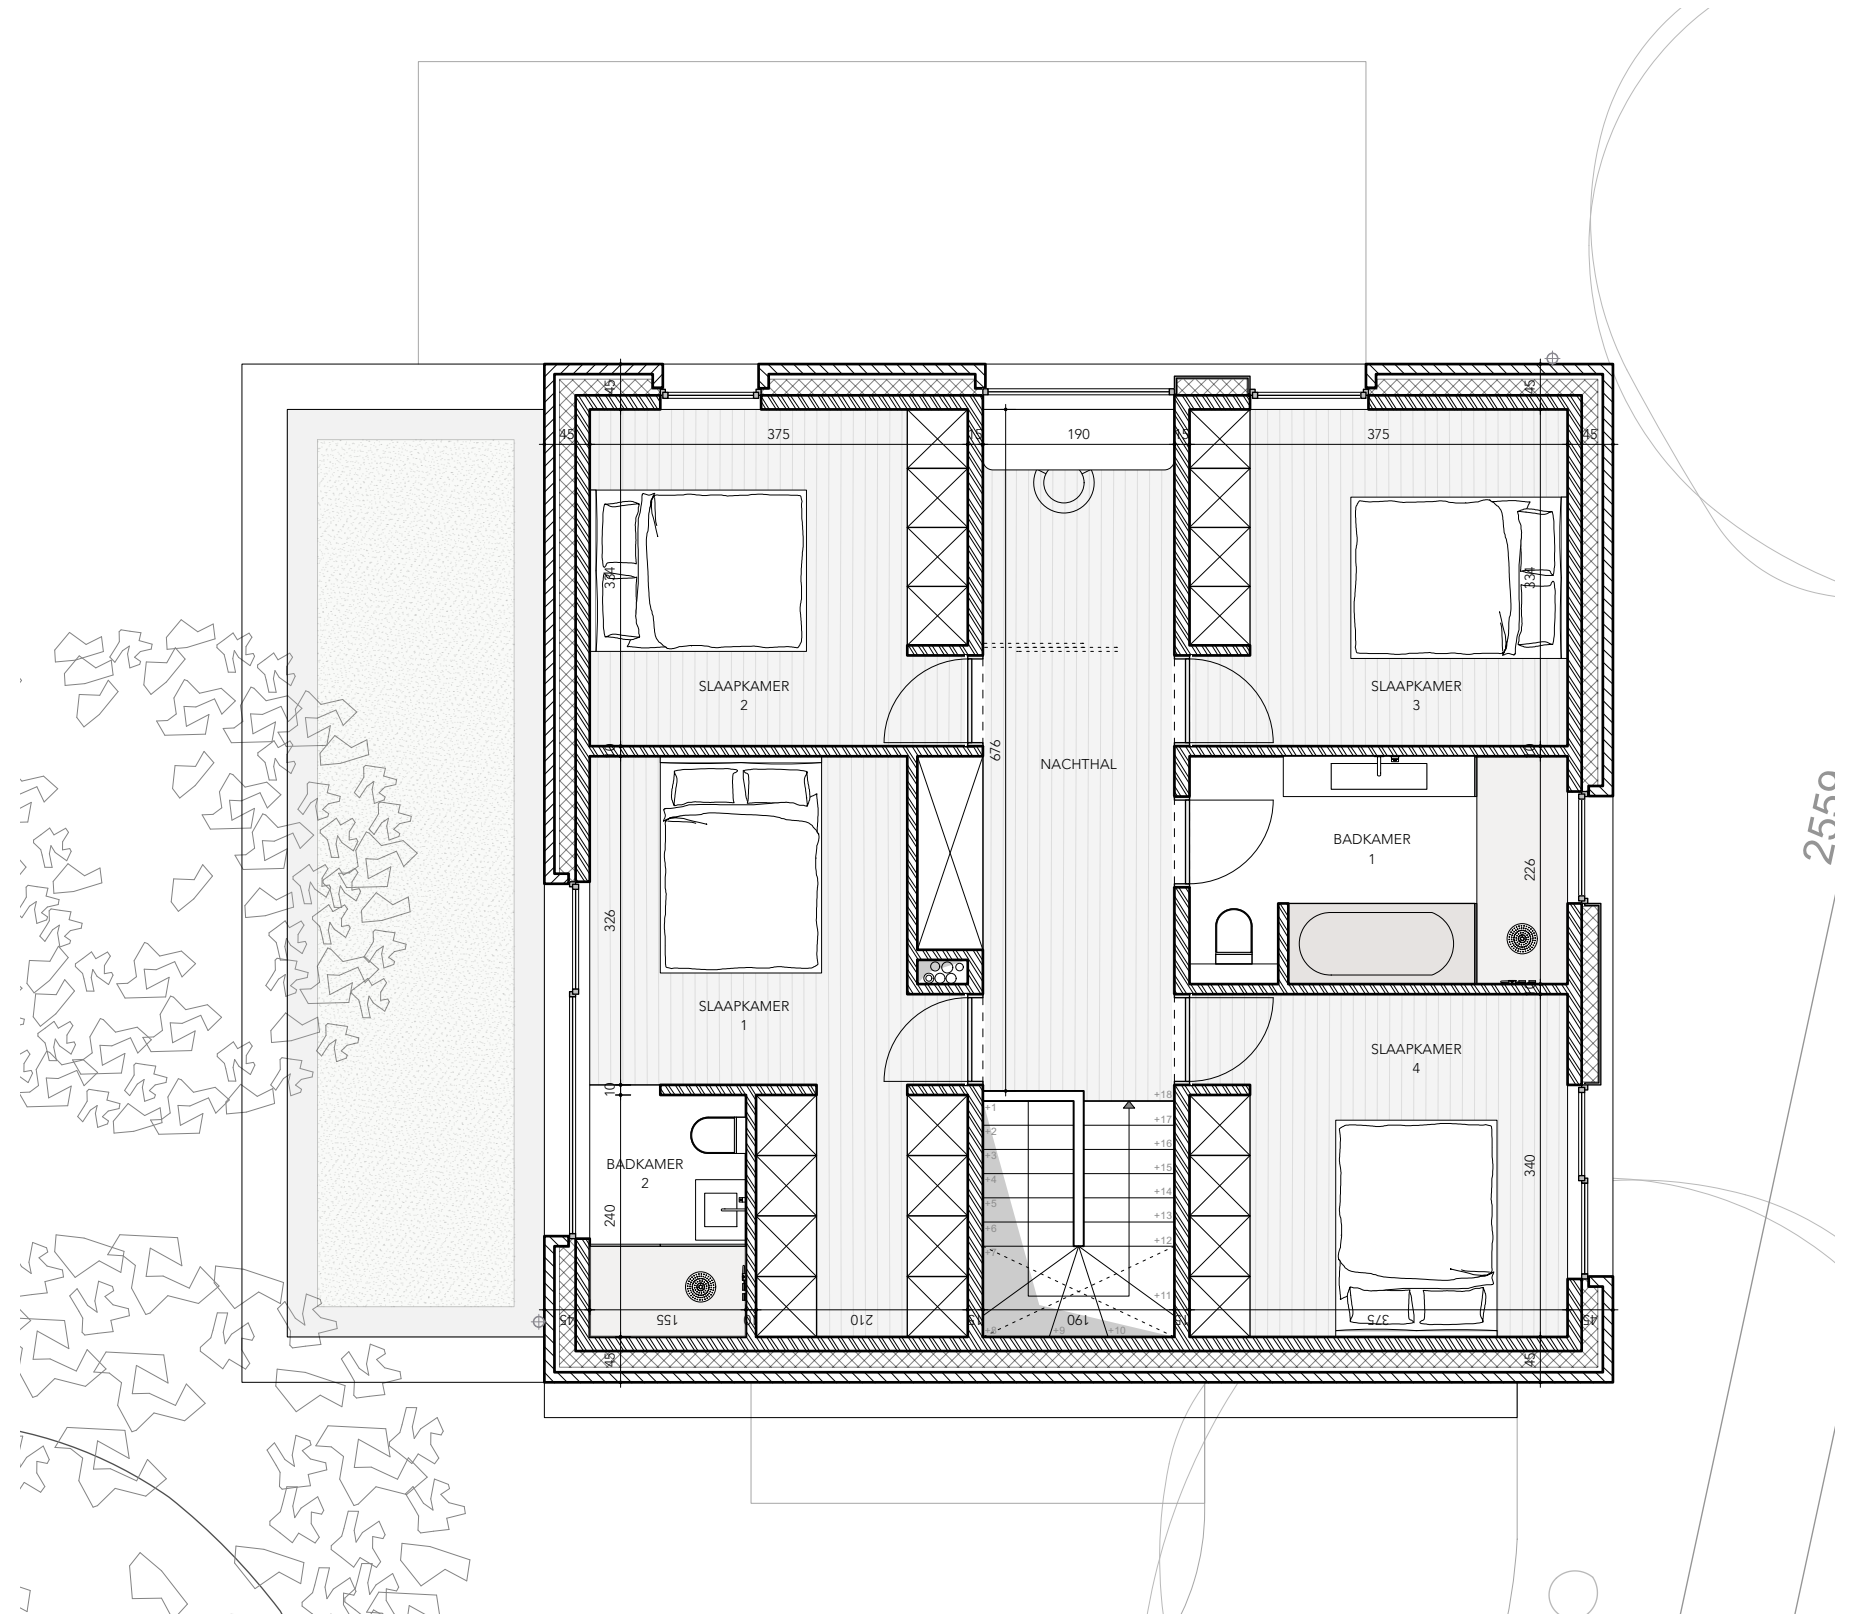


# 'KAARTSE BOSSEN'

Lage Kaart 528  
2930 Brasschaat

## WONING A - voorgevel

oppervlakte perceel:  $615m^2$

oppervlakte gelijkvloers:  $137m^2$   
oppervlakte verdieping 1:  $102m^2$   
oppervlakte terras:  $30m^2$

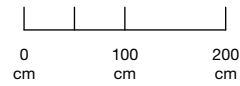

Dit plan en de afmetingen zijn indicatief en onderhevig aan wijzigingen in het kader van het bouwproces. Exacte maatvoering kan pas bepaald worden na afronding van de studies, technieken, stabiliteit, akoestiek en EPB. Alle meubilair en ingemaakte kasten zijn niet inbegrepen en worden louter ter illustratie afgebeeld.




Ressimmo NV  
Lage Kaart 371  
2930 Brasschaat



Frederik  
Dierckxsens  
Architects

DAVID MEEUS ARCHITECTEN

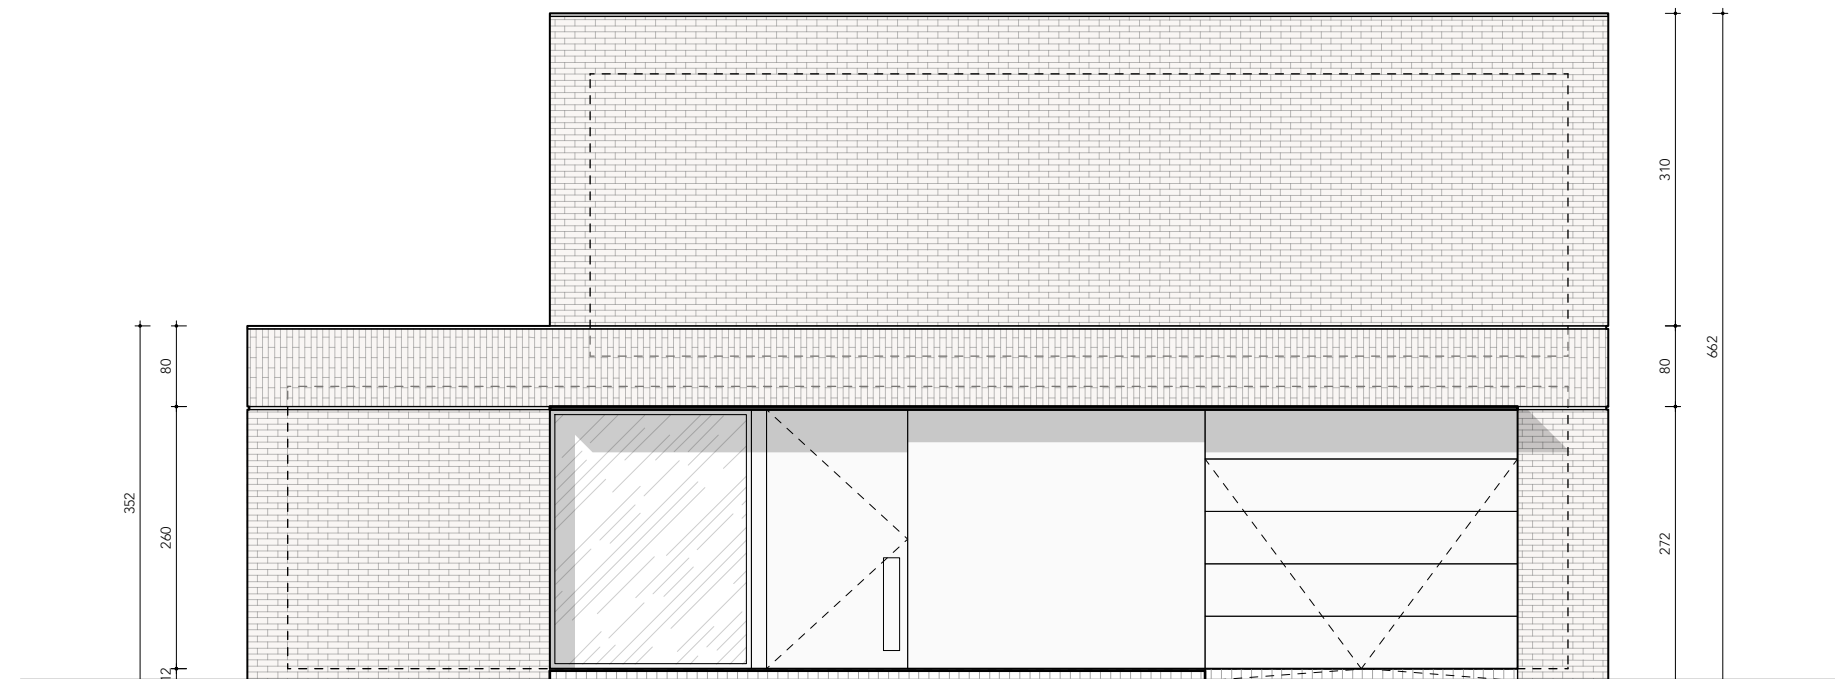


# 'KAARTSE BOSSEN'

Lage Kaart 528  
2930 Brasschaat


## WONING A - achtergevel

oppervlakte perceel:  $615m^2$

oppervlakte gelijkvloers:  $137m^2$   
oppervlakte verdieping 1:  $102m^2$   
oppervlakte terras:  $30m^2$

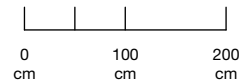

Dit plan en de afmetingen zijn indicatief en onderhevig aan wijzigingen in het kader van het bouwproces. Exacte maatvoering kan pas bepaald worden na afronding van de studies, technieken, stabiliteit, akoestiek en EPB. Alle meubilair en ingemaakte kasten zijn niet inbegrepen en worden louter ter illustratie afgebeeld.

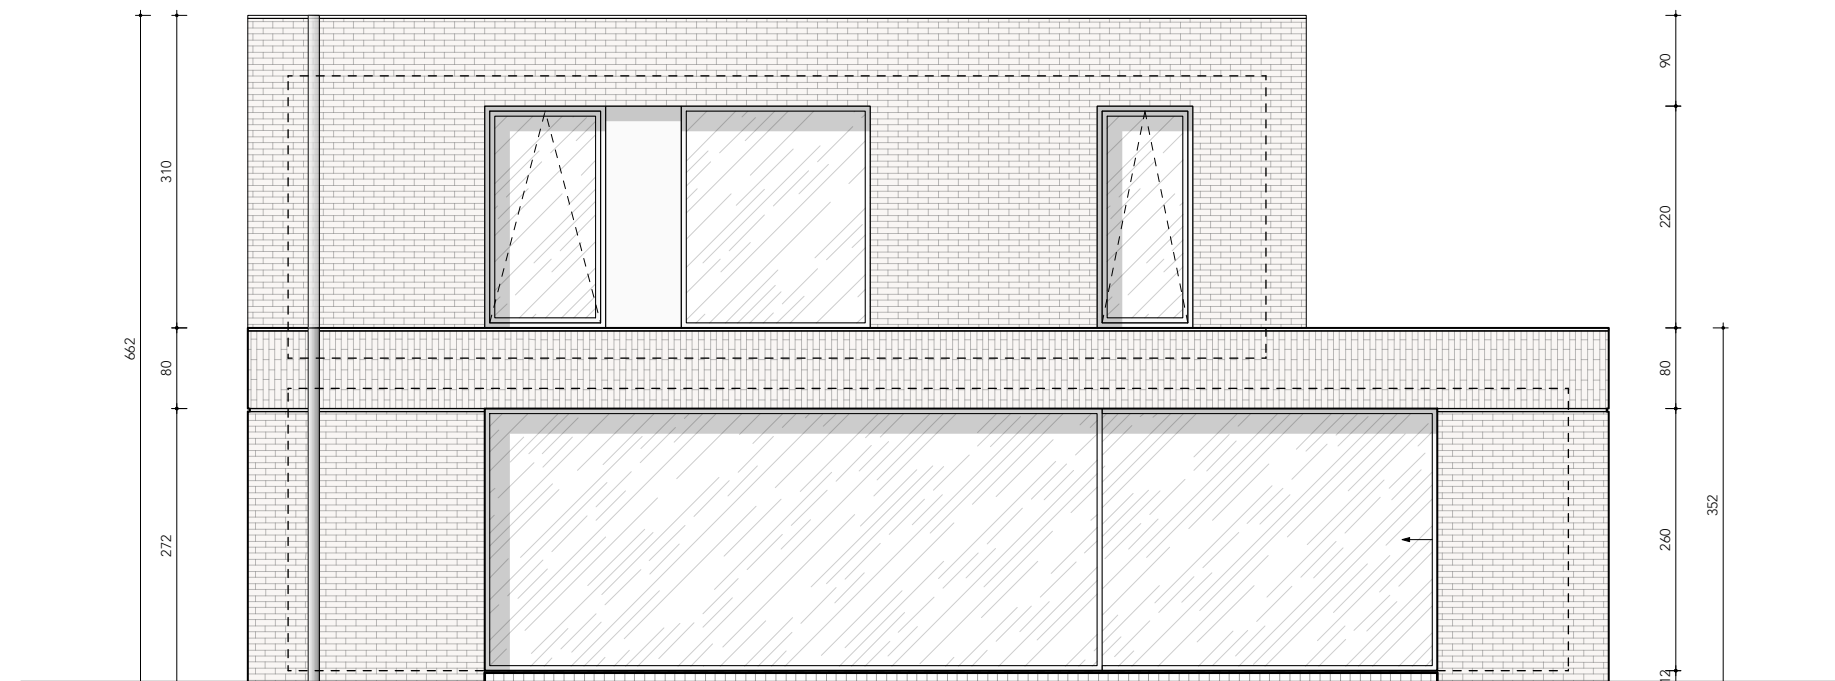

Ressimmo NV  
Lage Kaart 371  
2930 Brasschaat



Frederik  
Dierckxsens  
Architects

DAVID MEEUS ARCHITECTEN




## 'KAARTSE BOSSEN'

Lage Kaart 528  
2930 Brasschaat


### WONING A - zijgevel rechts

oppervlakte perceel:  $615m^2$

oppervlakte gelijkvloers:  $137m^2$   
oppervlakte verdieping 1:  $102m^2$   
oppervlakte terras:  $30m^2$

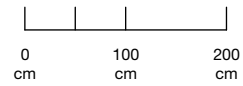

Dit plan en de afmetingen zijn indicatief en onderhevig aan wijzigingen in het kader van het bouwproces. Exacte maatvoering kan pas bepaald worden na afronding van de studies, technieken, stabiliteit, akoestiek en EPB. Alle meubilair en ingemaakte kasten zijn niet inbegrepen en worden louter ter illustratie afgebeeld.

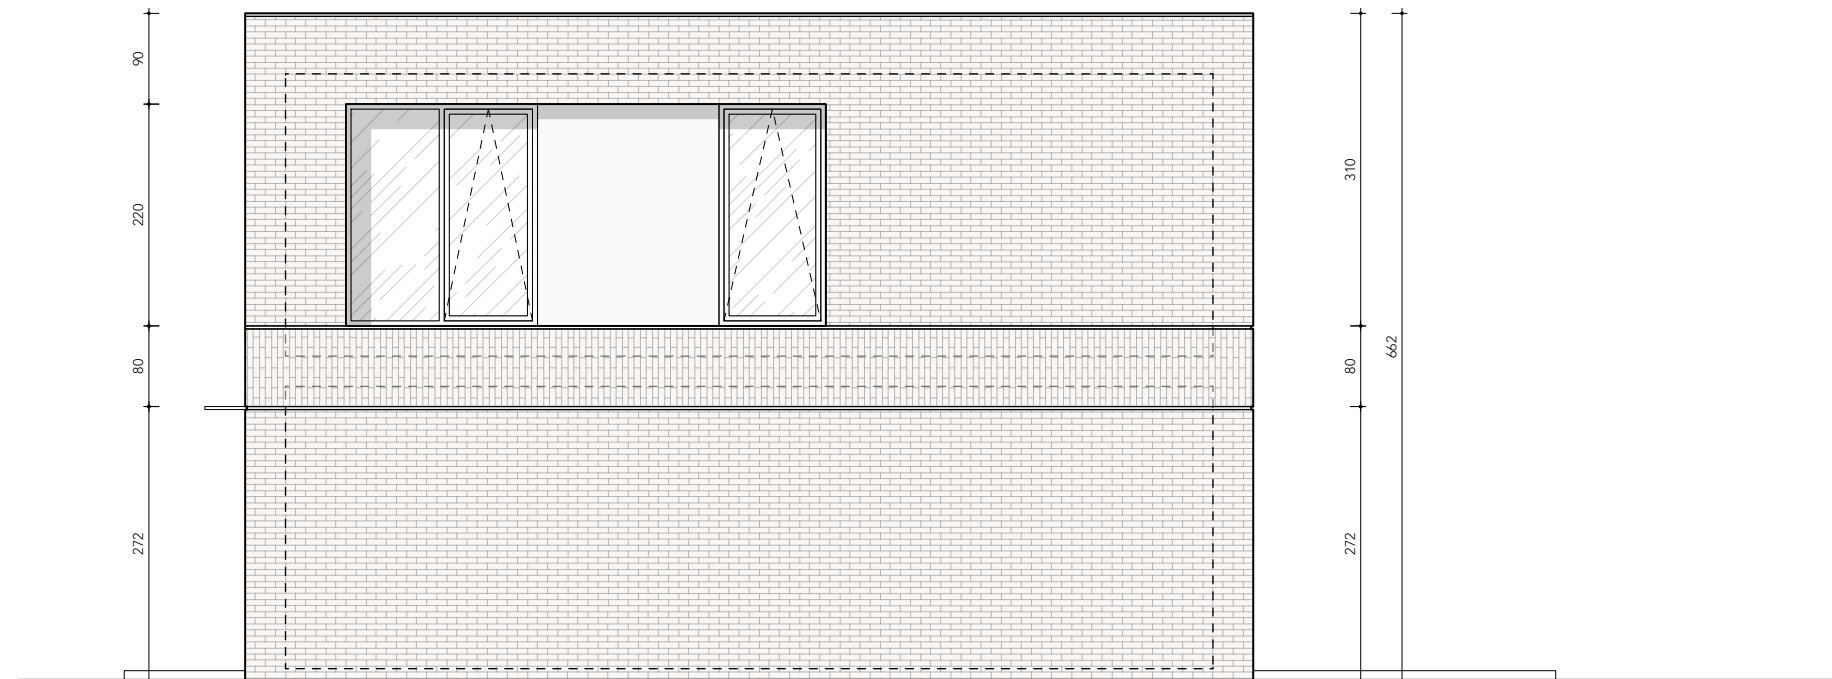

Ressimmo NV  
Lage Kaart 371  
2930 Brasschaat



Frederik  
Dierckxsens  
Architects

DAVID MEEUS ARCHITECTEN


## 'KAARTSE BOSSEN'

Lage Kaart 528  
2930 Brasschaat

### WONING A - zijgevel links

oppervlakte perceel:  $615m^2$

oppervlakte gelijkvloers:  $137m^2$   
oppervlakte verdieping 1:  $102m^2$   
oppervlakte terras:  $30m^2$

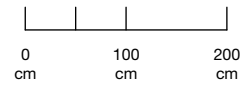

Dit plan en de afmetingen zijn indicatief en onderhevig aan wijzigingen in het kader van het bouwproces. Exacte maatvoering kan pas bepaald worden na afronding van de studies, technieken, stabiliteit, akoestiek en EPB. Alle meubilair en ingemaakte kasten zijn niet inbegrepen en worden louter ter illustratie afgebeeld.



Ressimmo NV  
Lage Kaart 371  
2930 Brasschaat



Frederik  
Dierckxsens  
Architects

DAVID MEEUS ARCHITECTEN

