




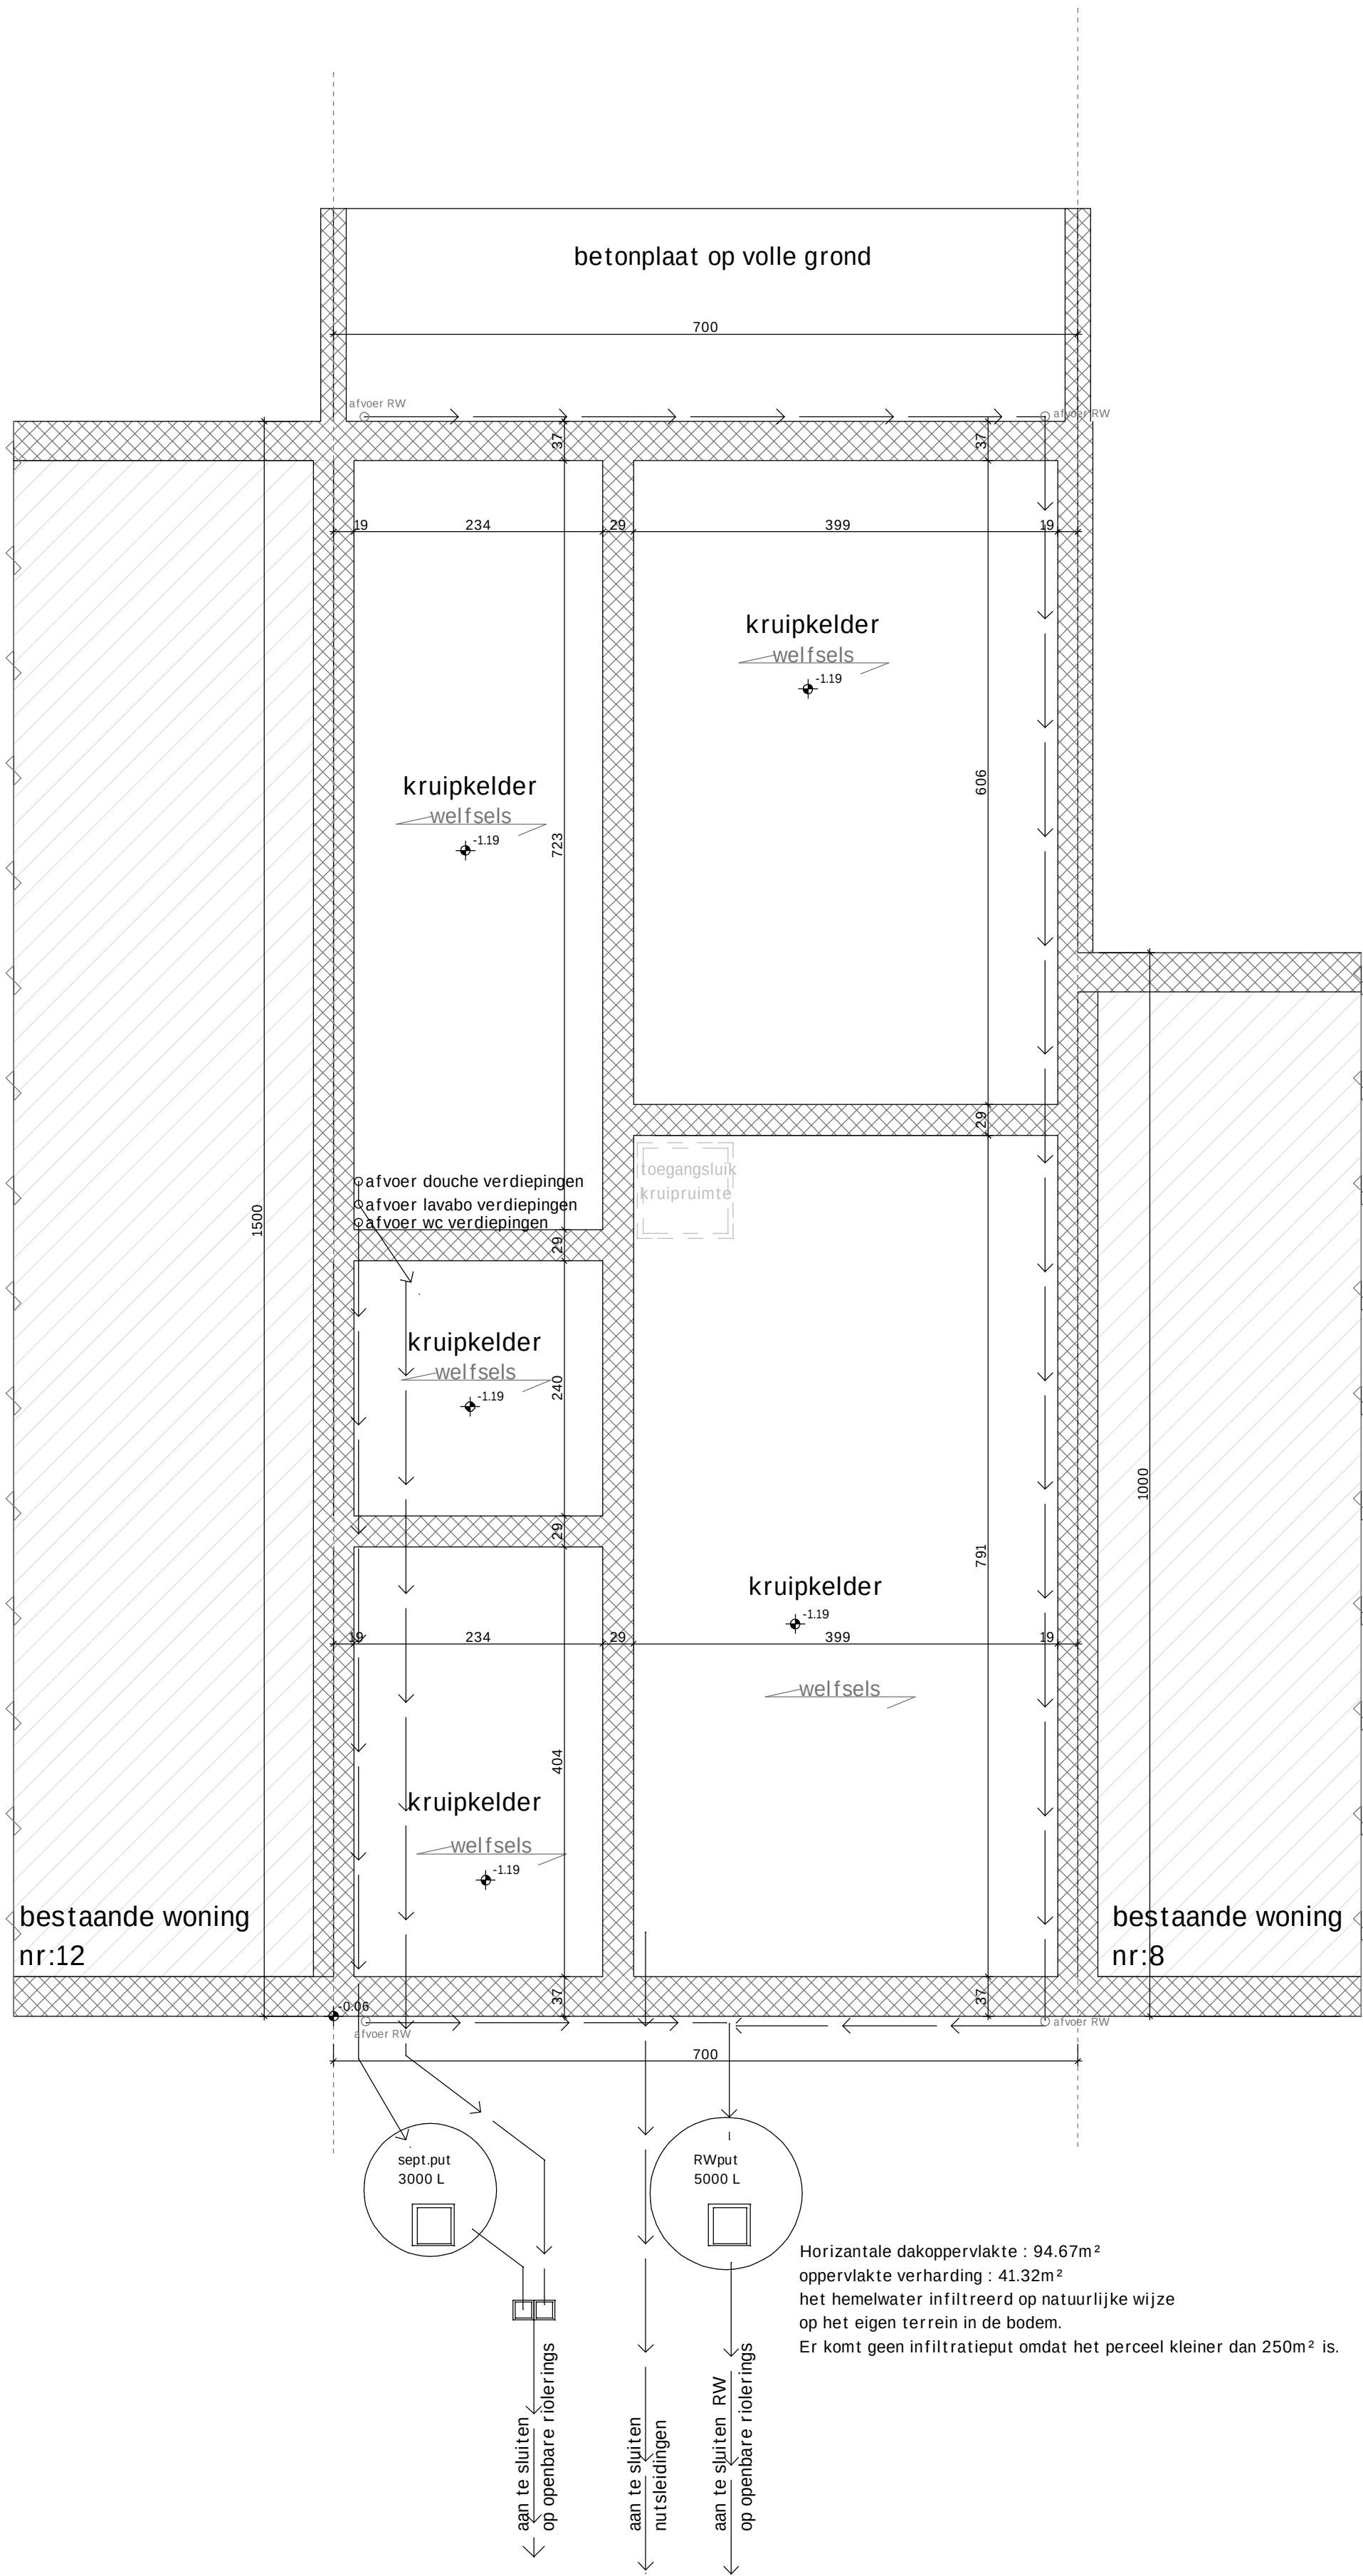


funderings & rioleringsplan - 1/50

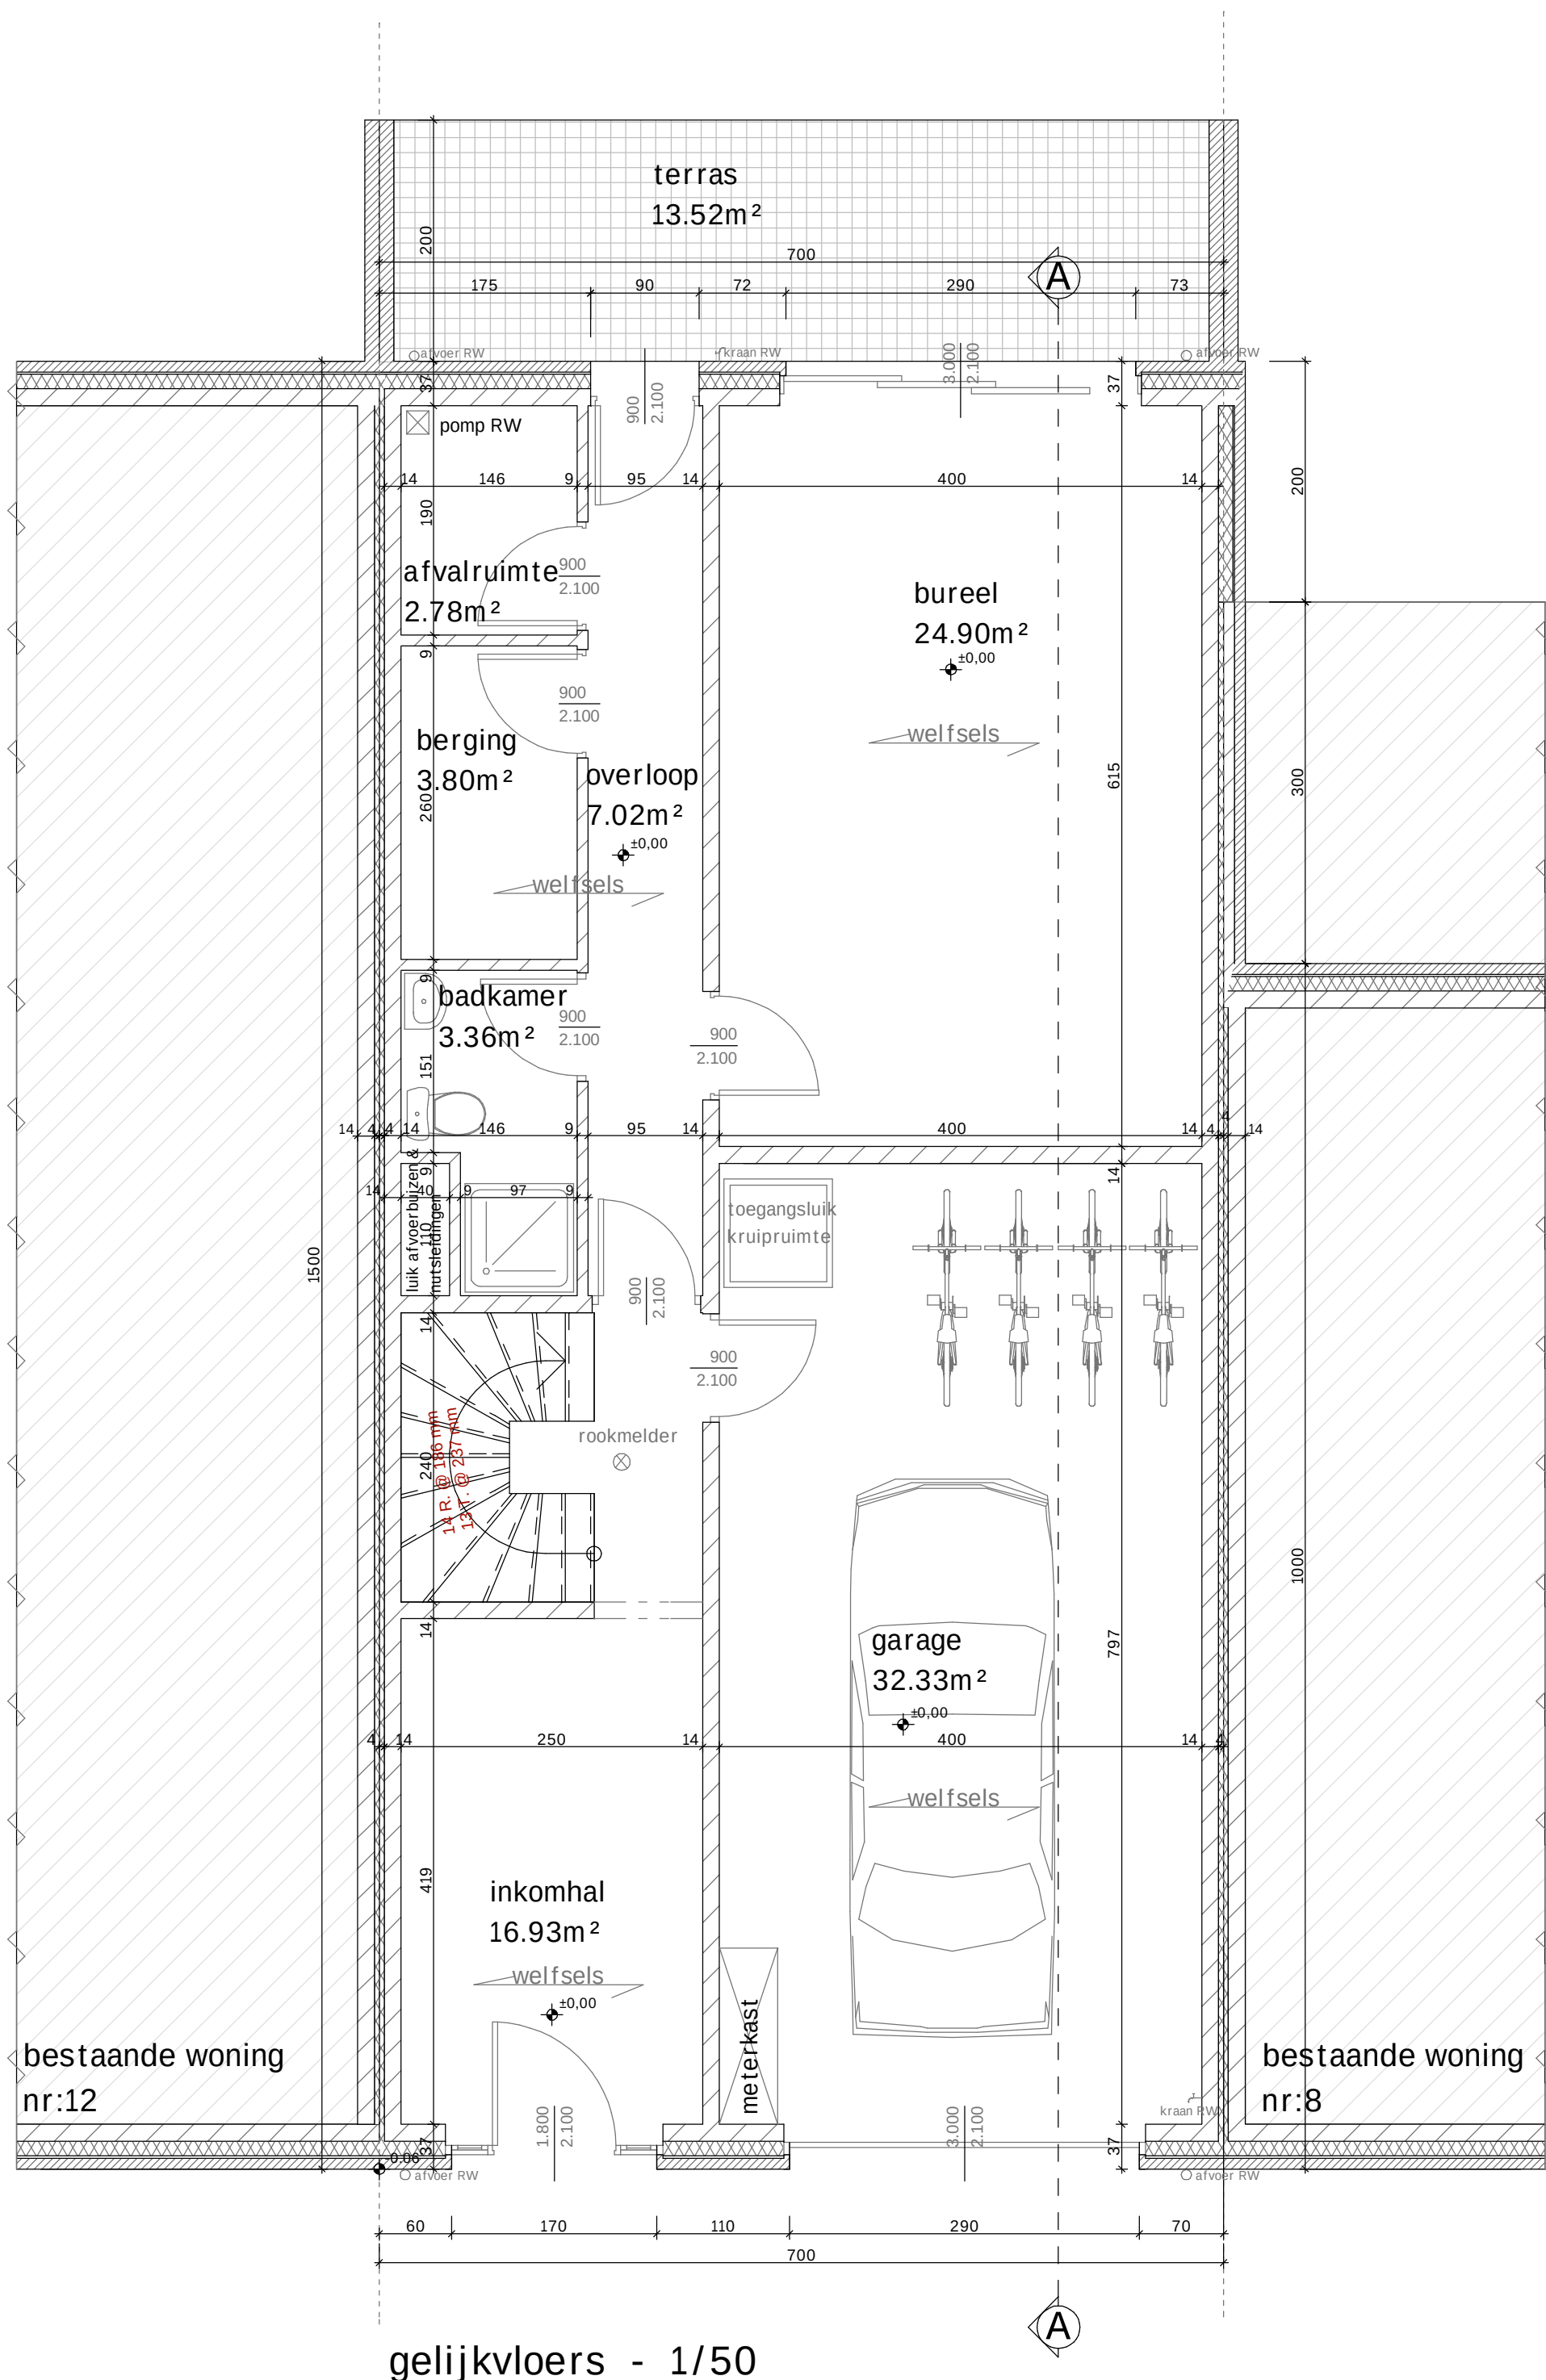


gelijkvloers - 1/50

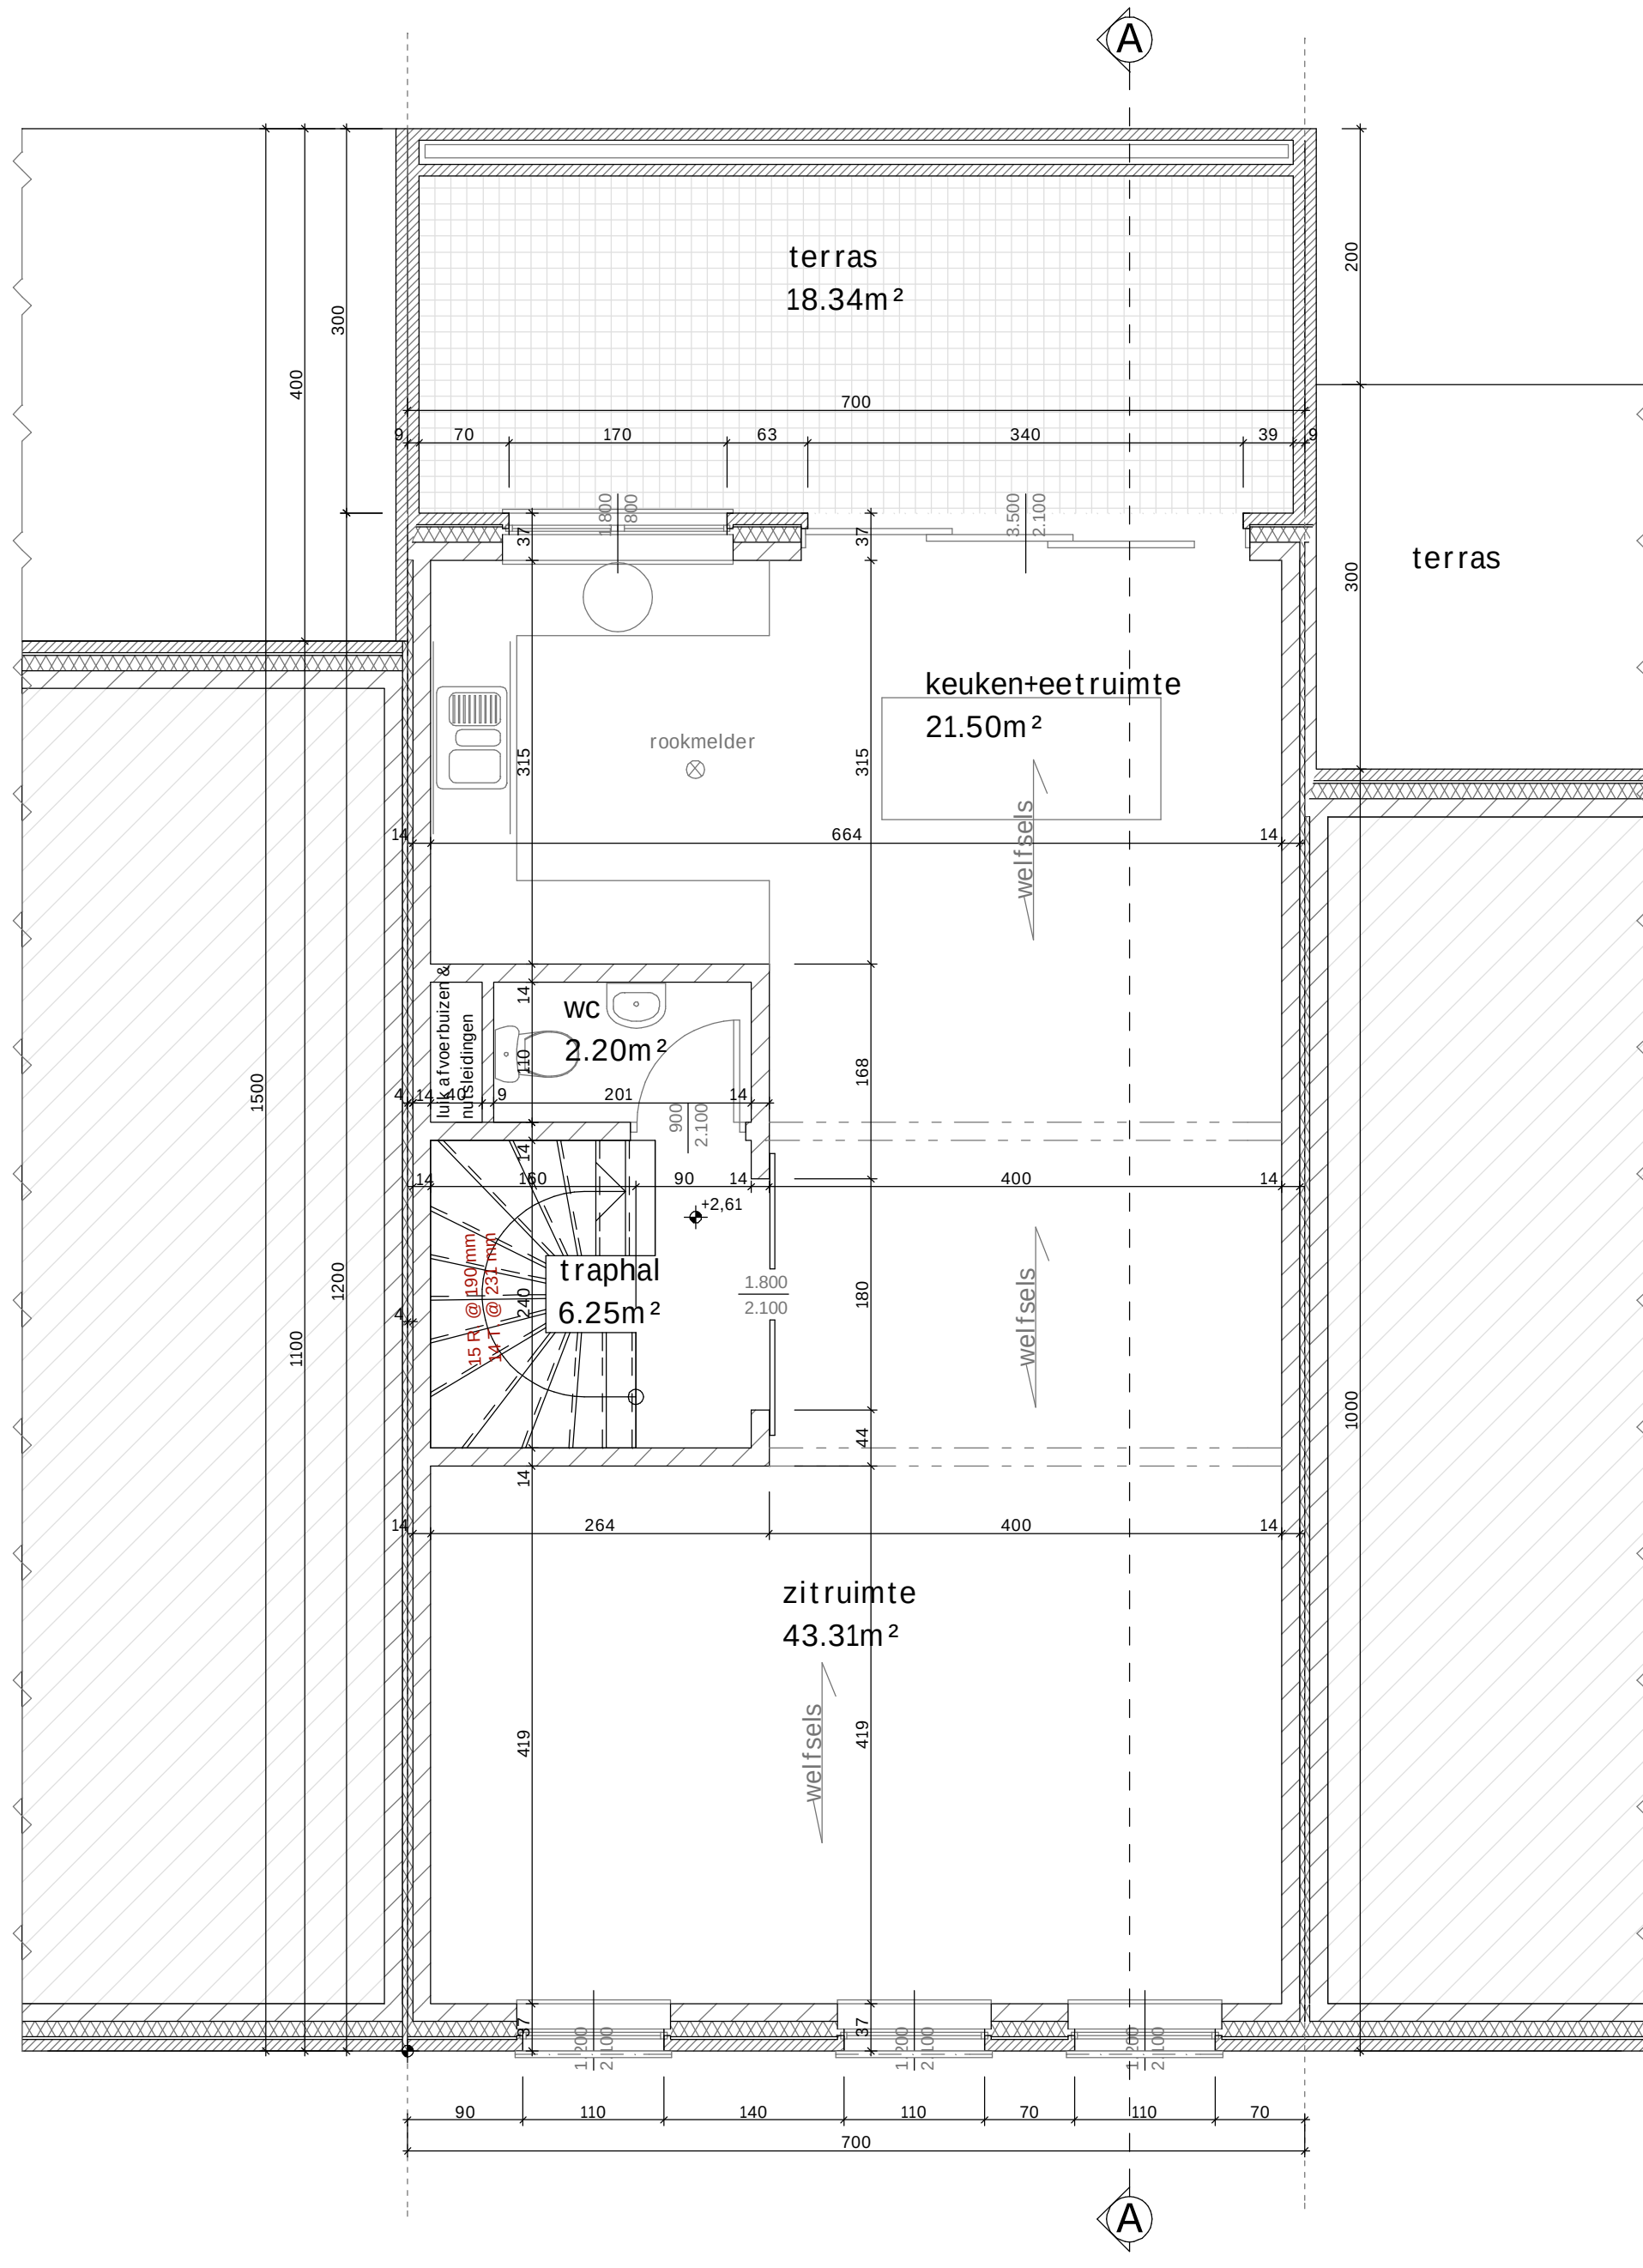


1ste verdieping - 1/50

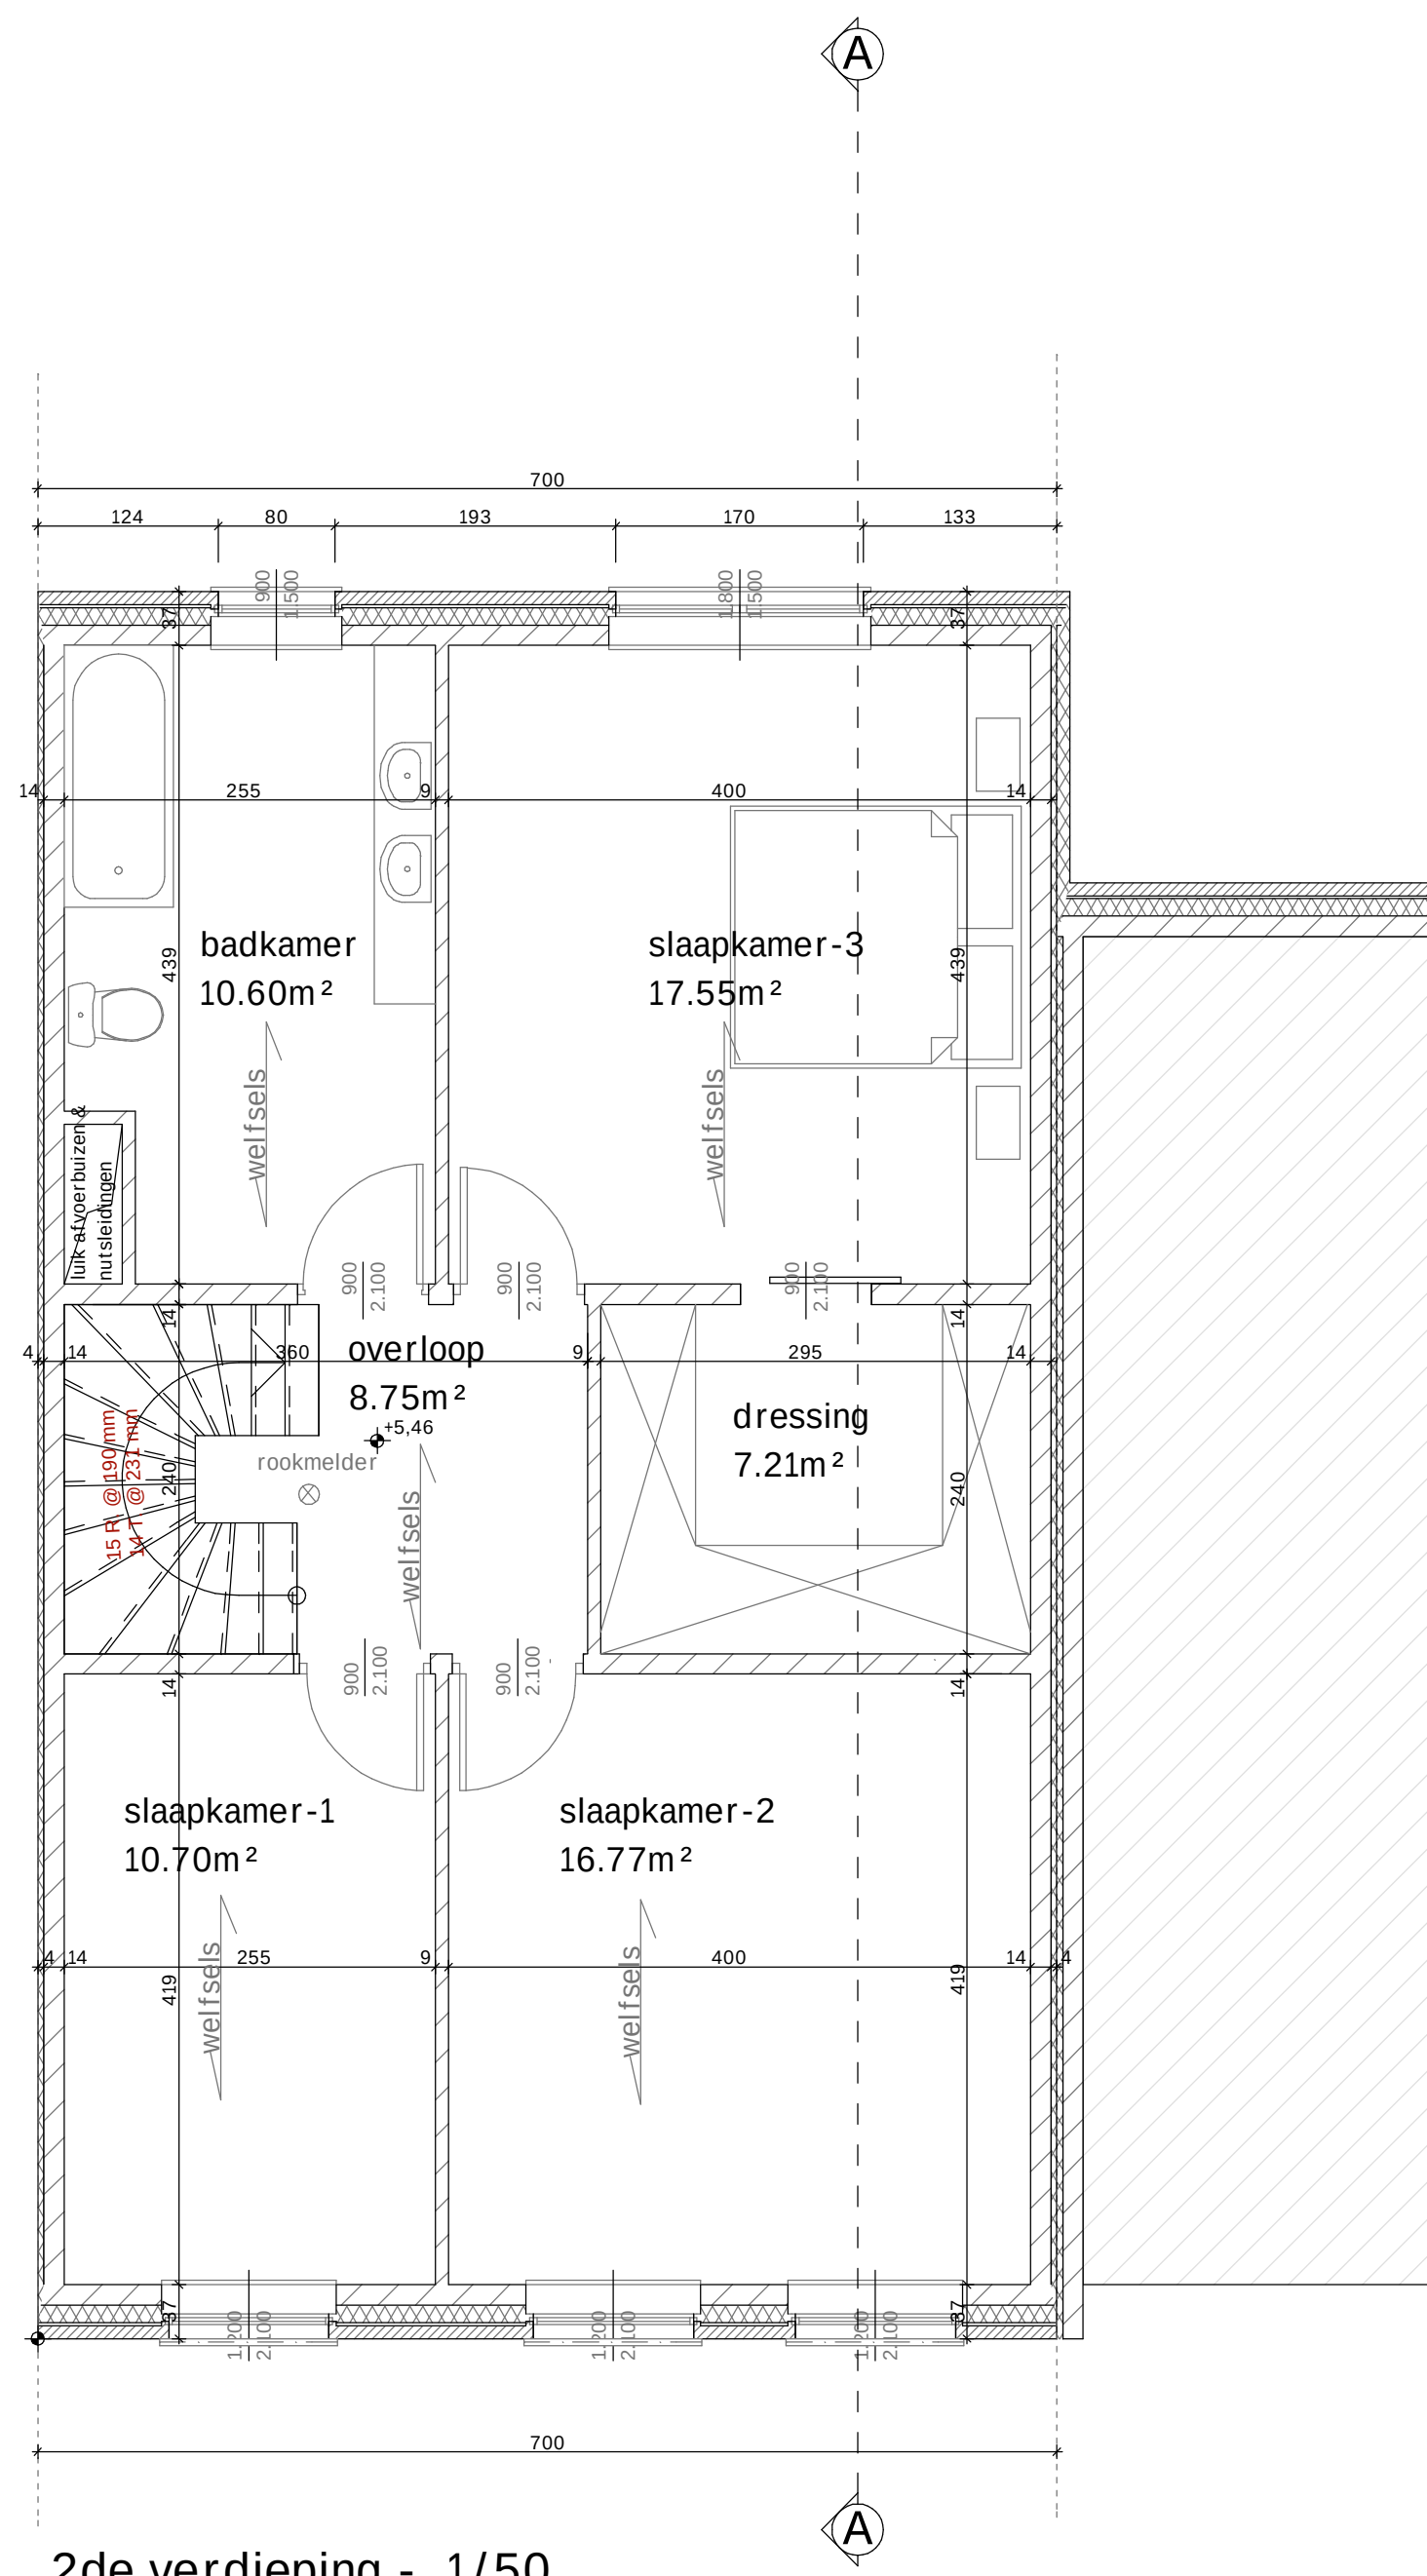


2de verdieping - 1/50

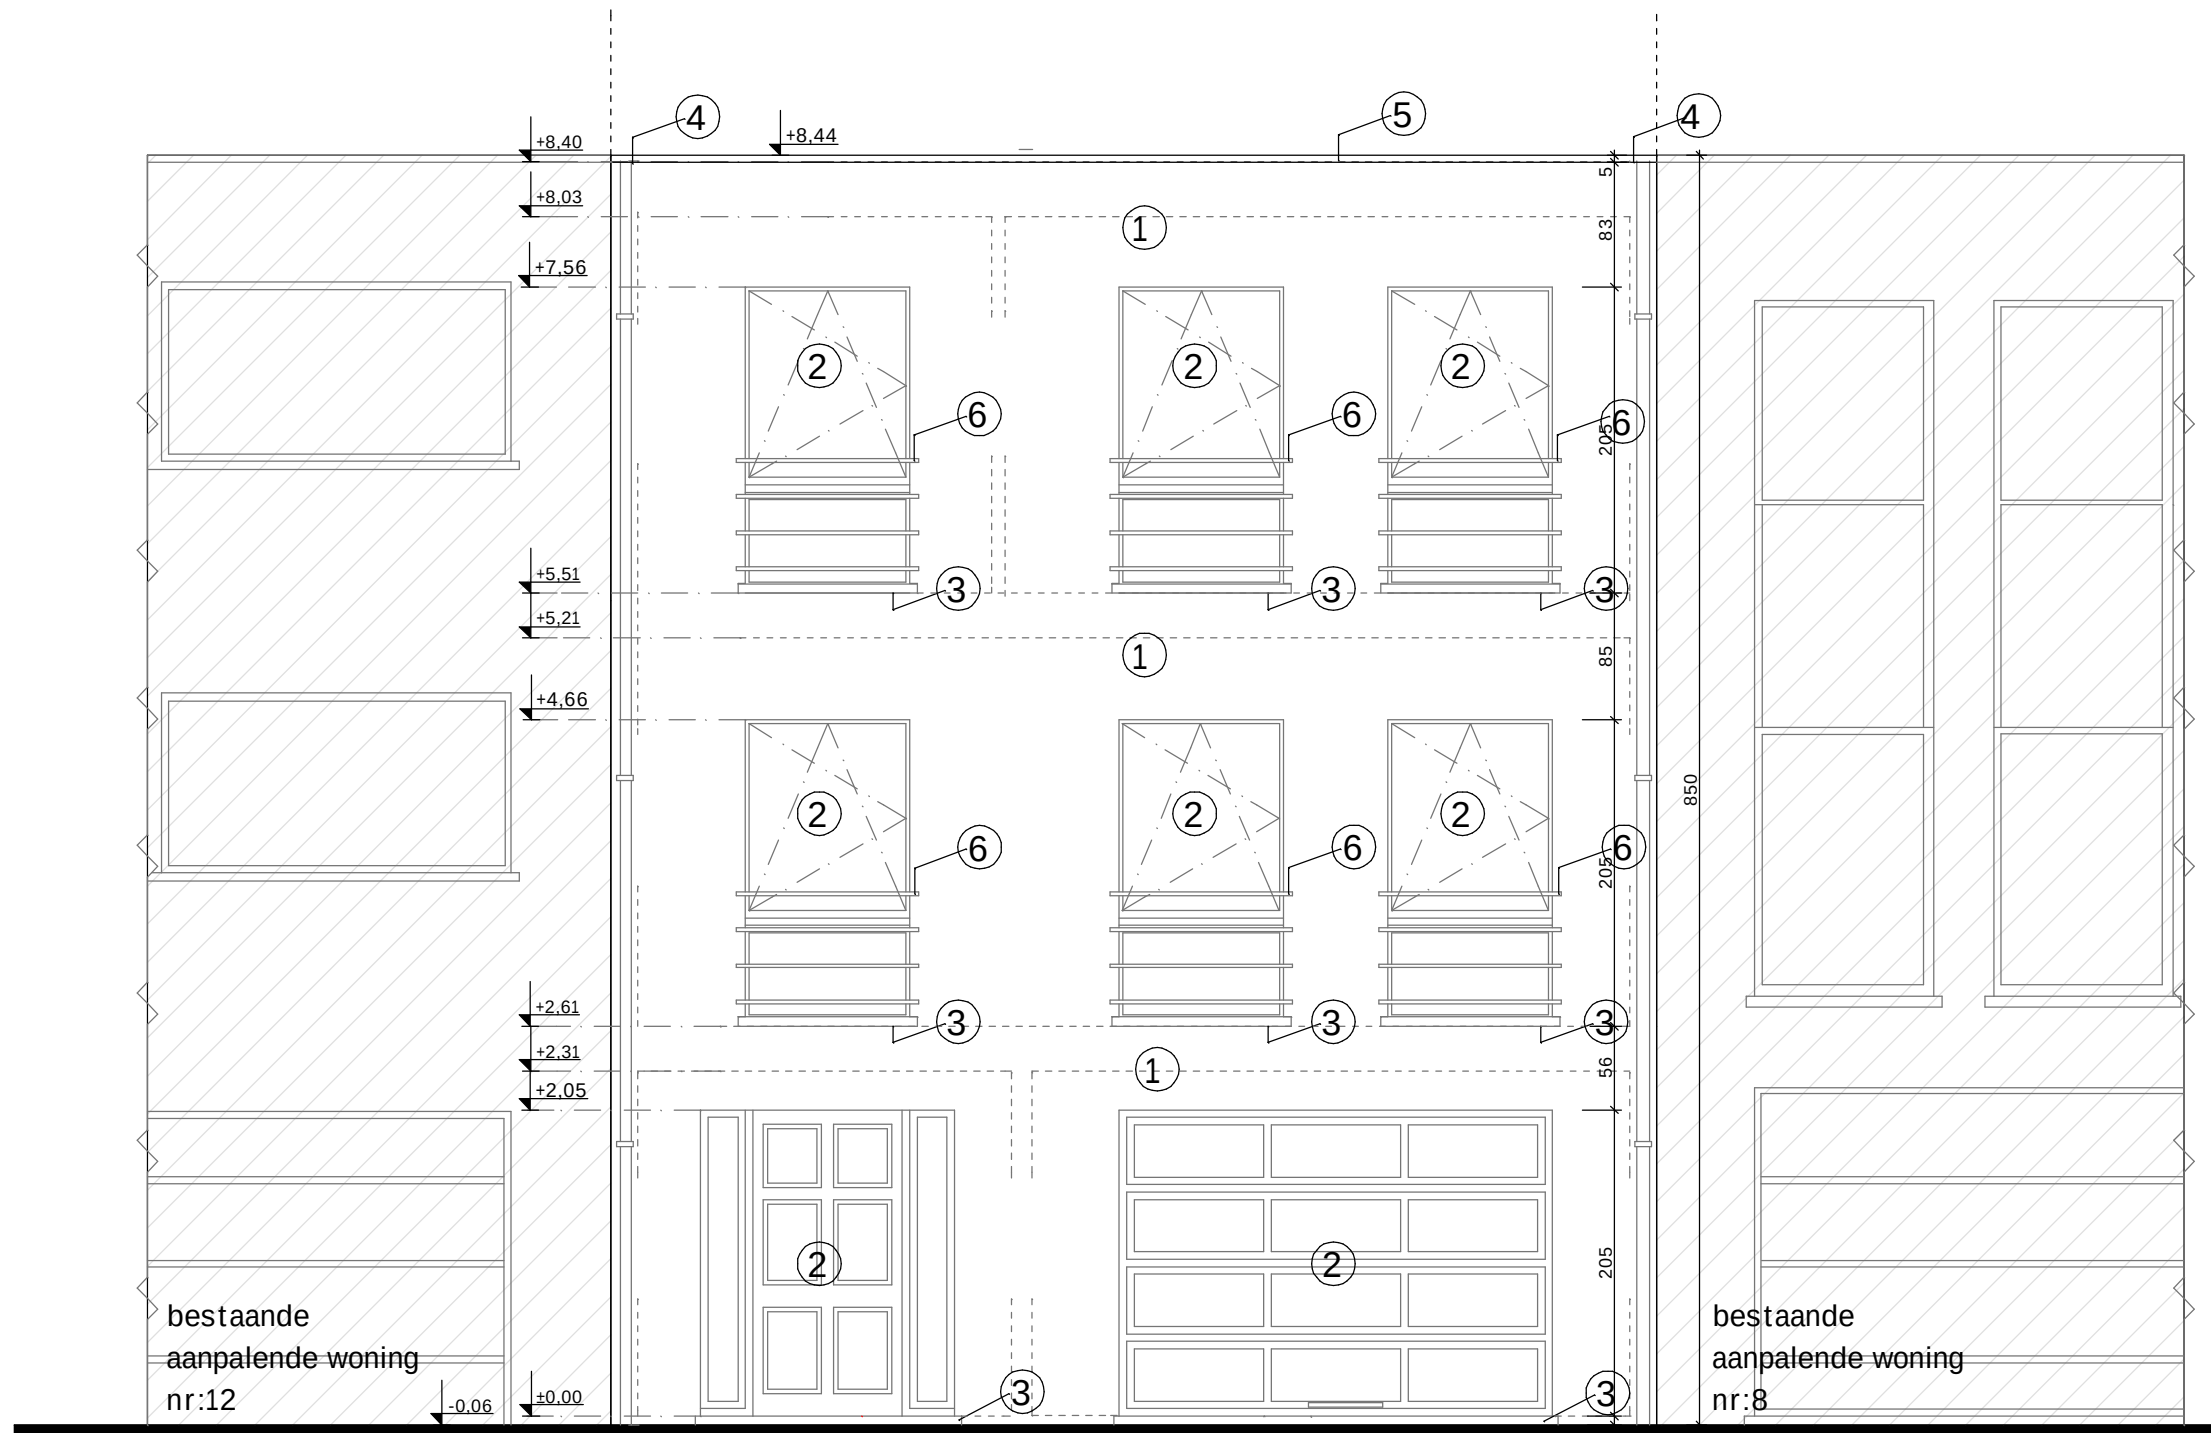

voorgevel - 1/50

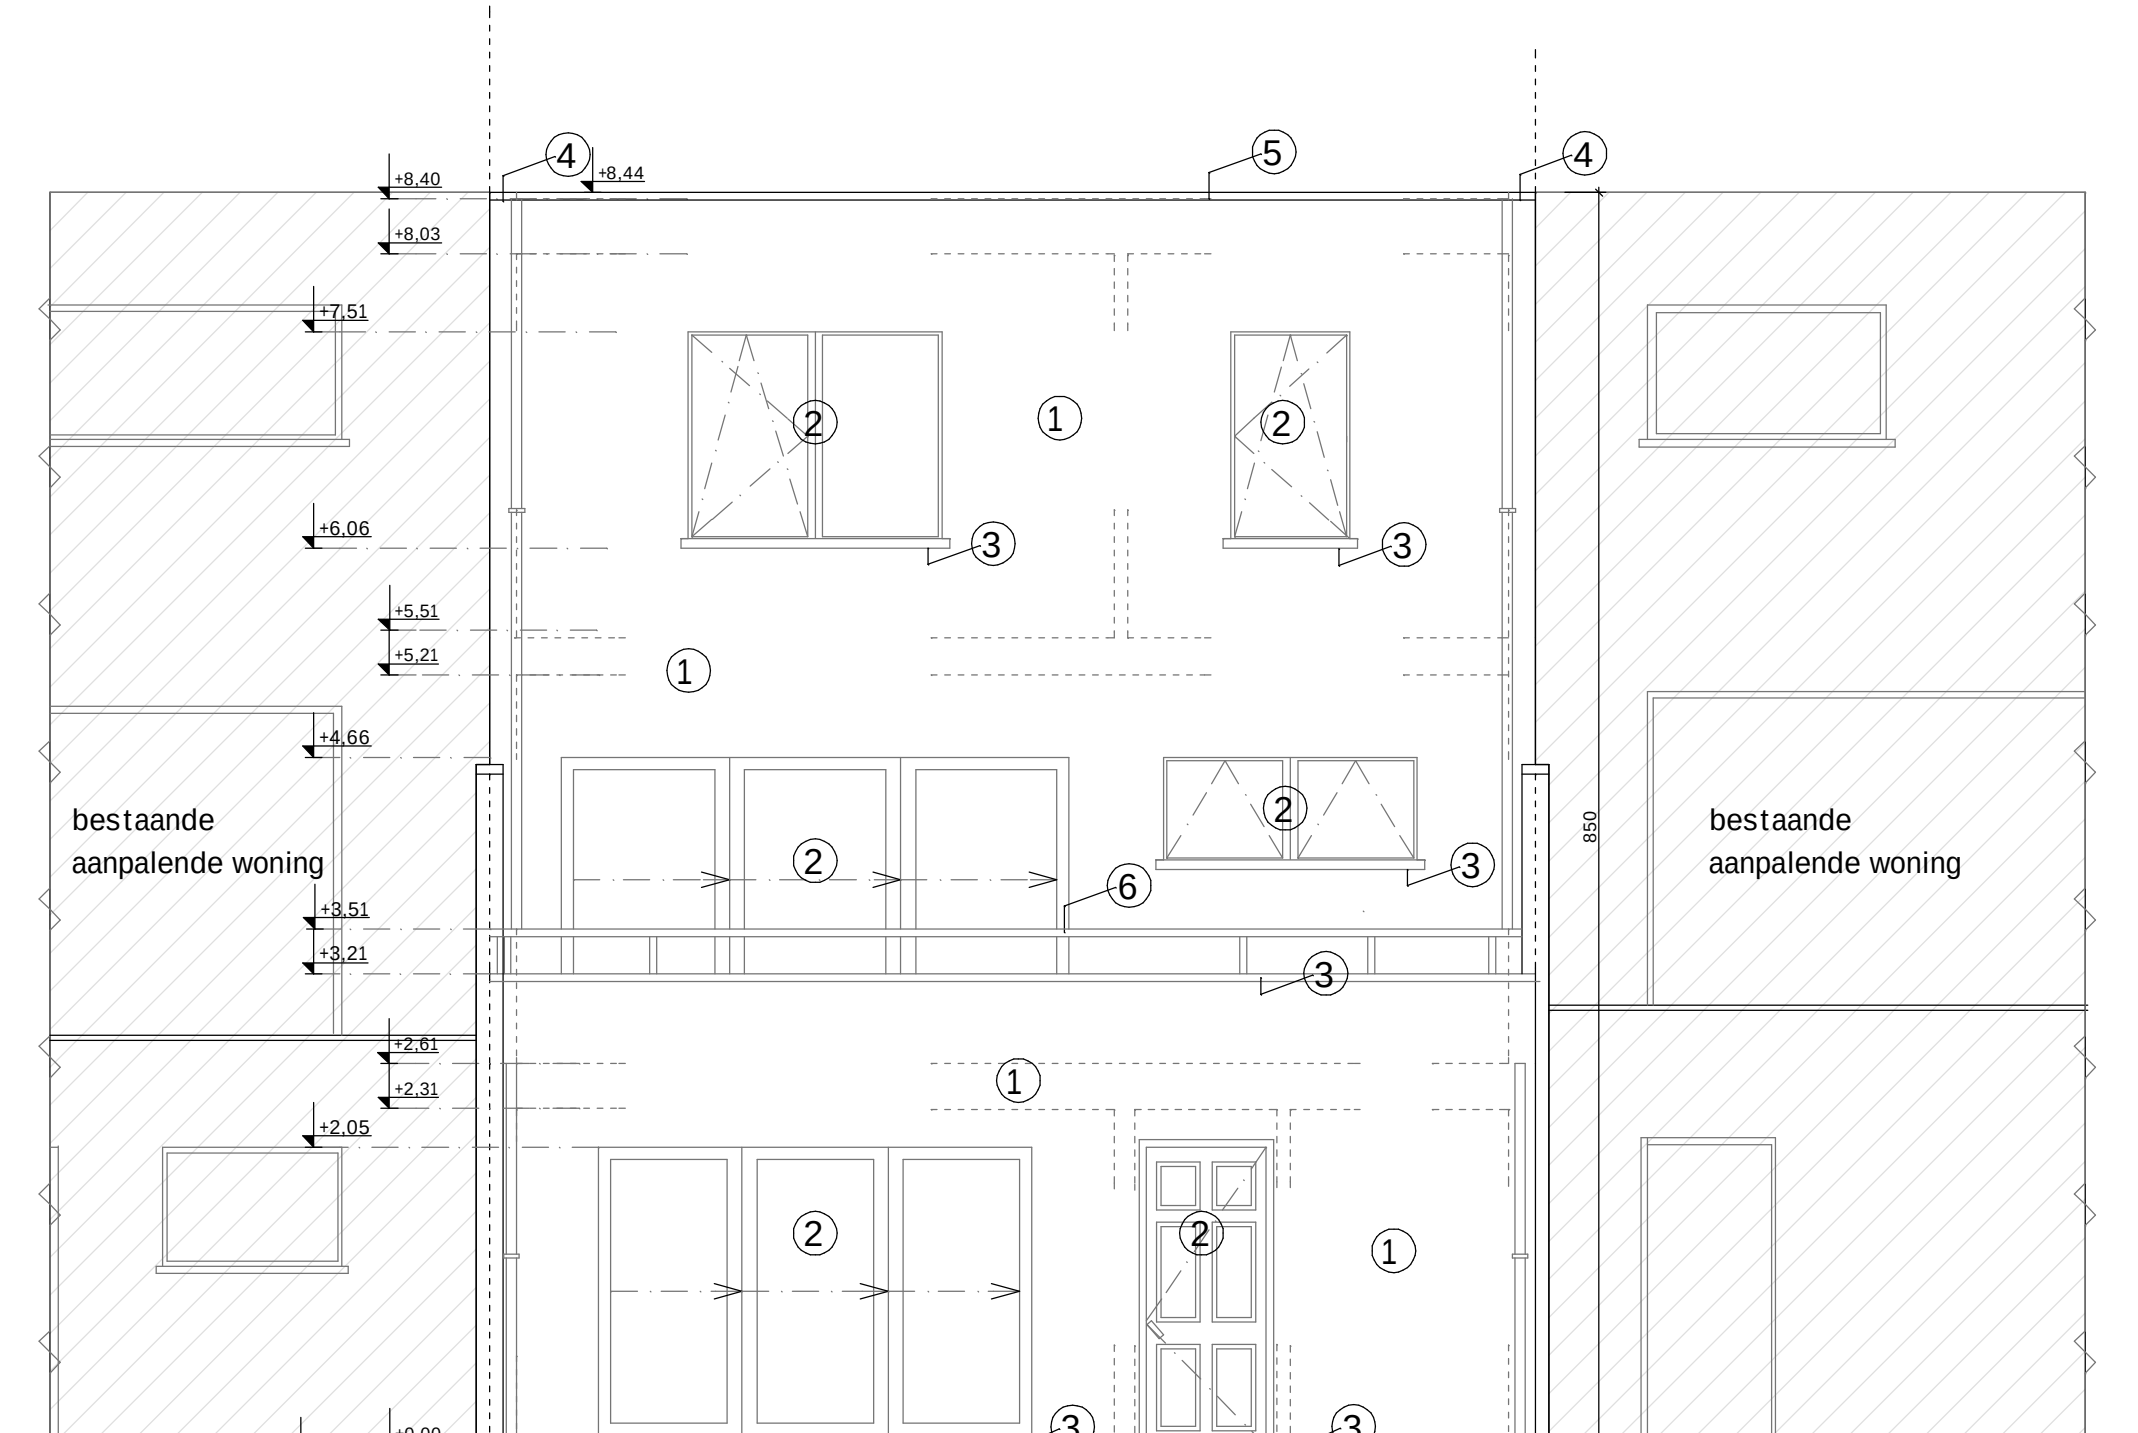

achtergevel - 1/50

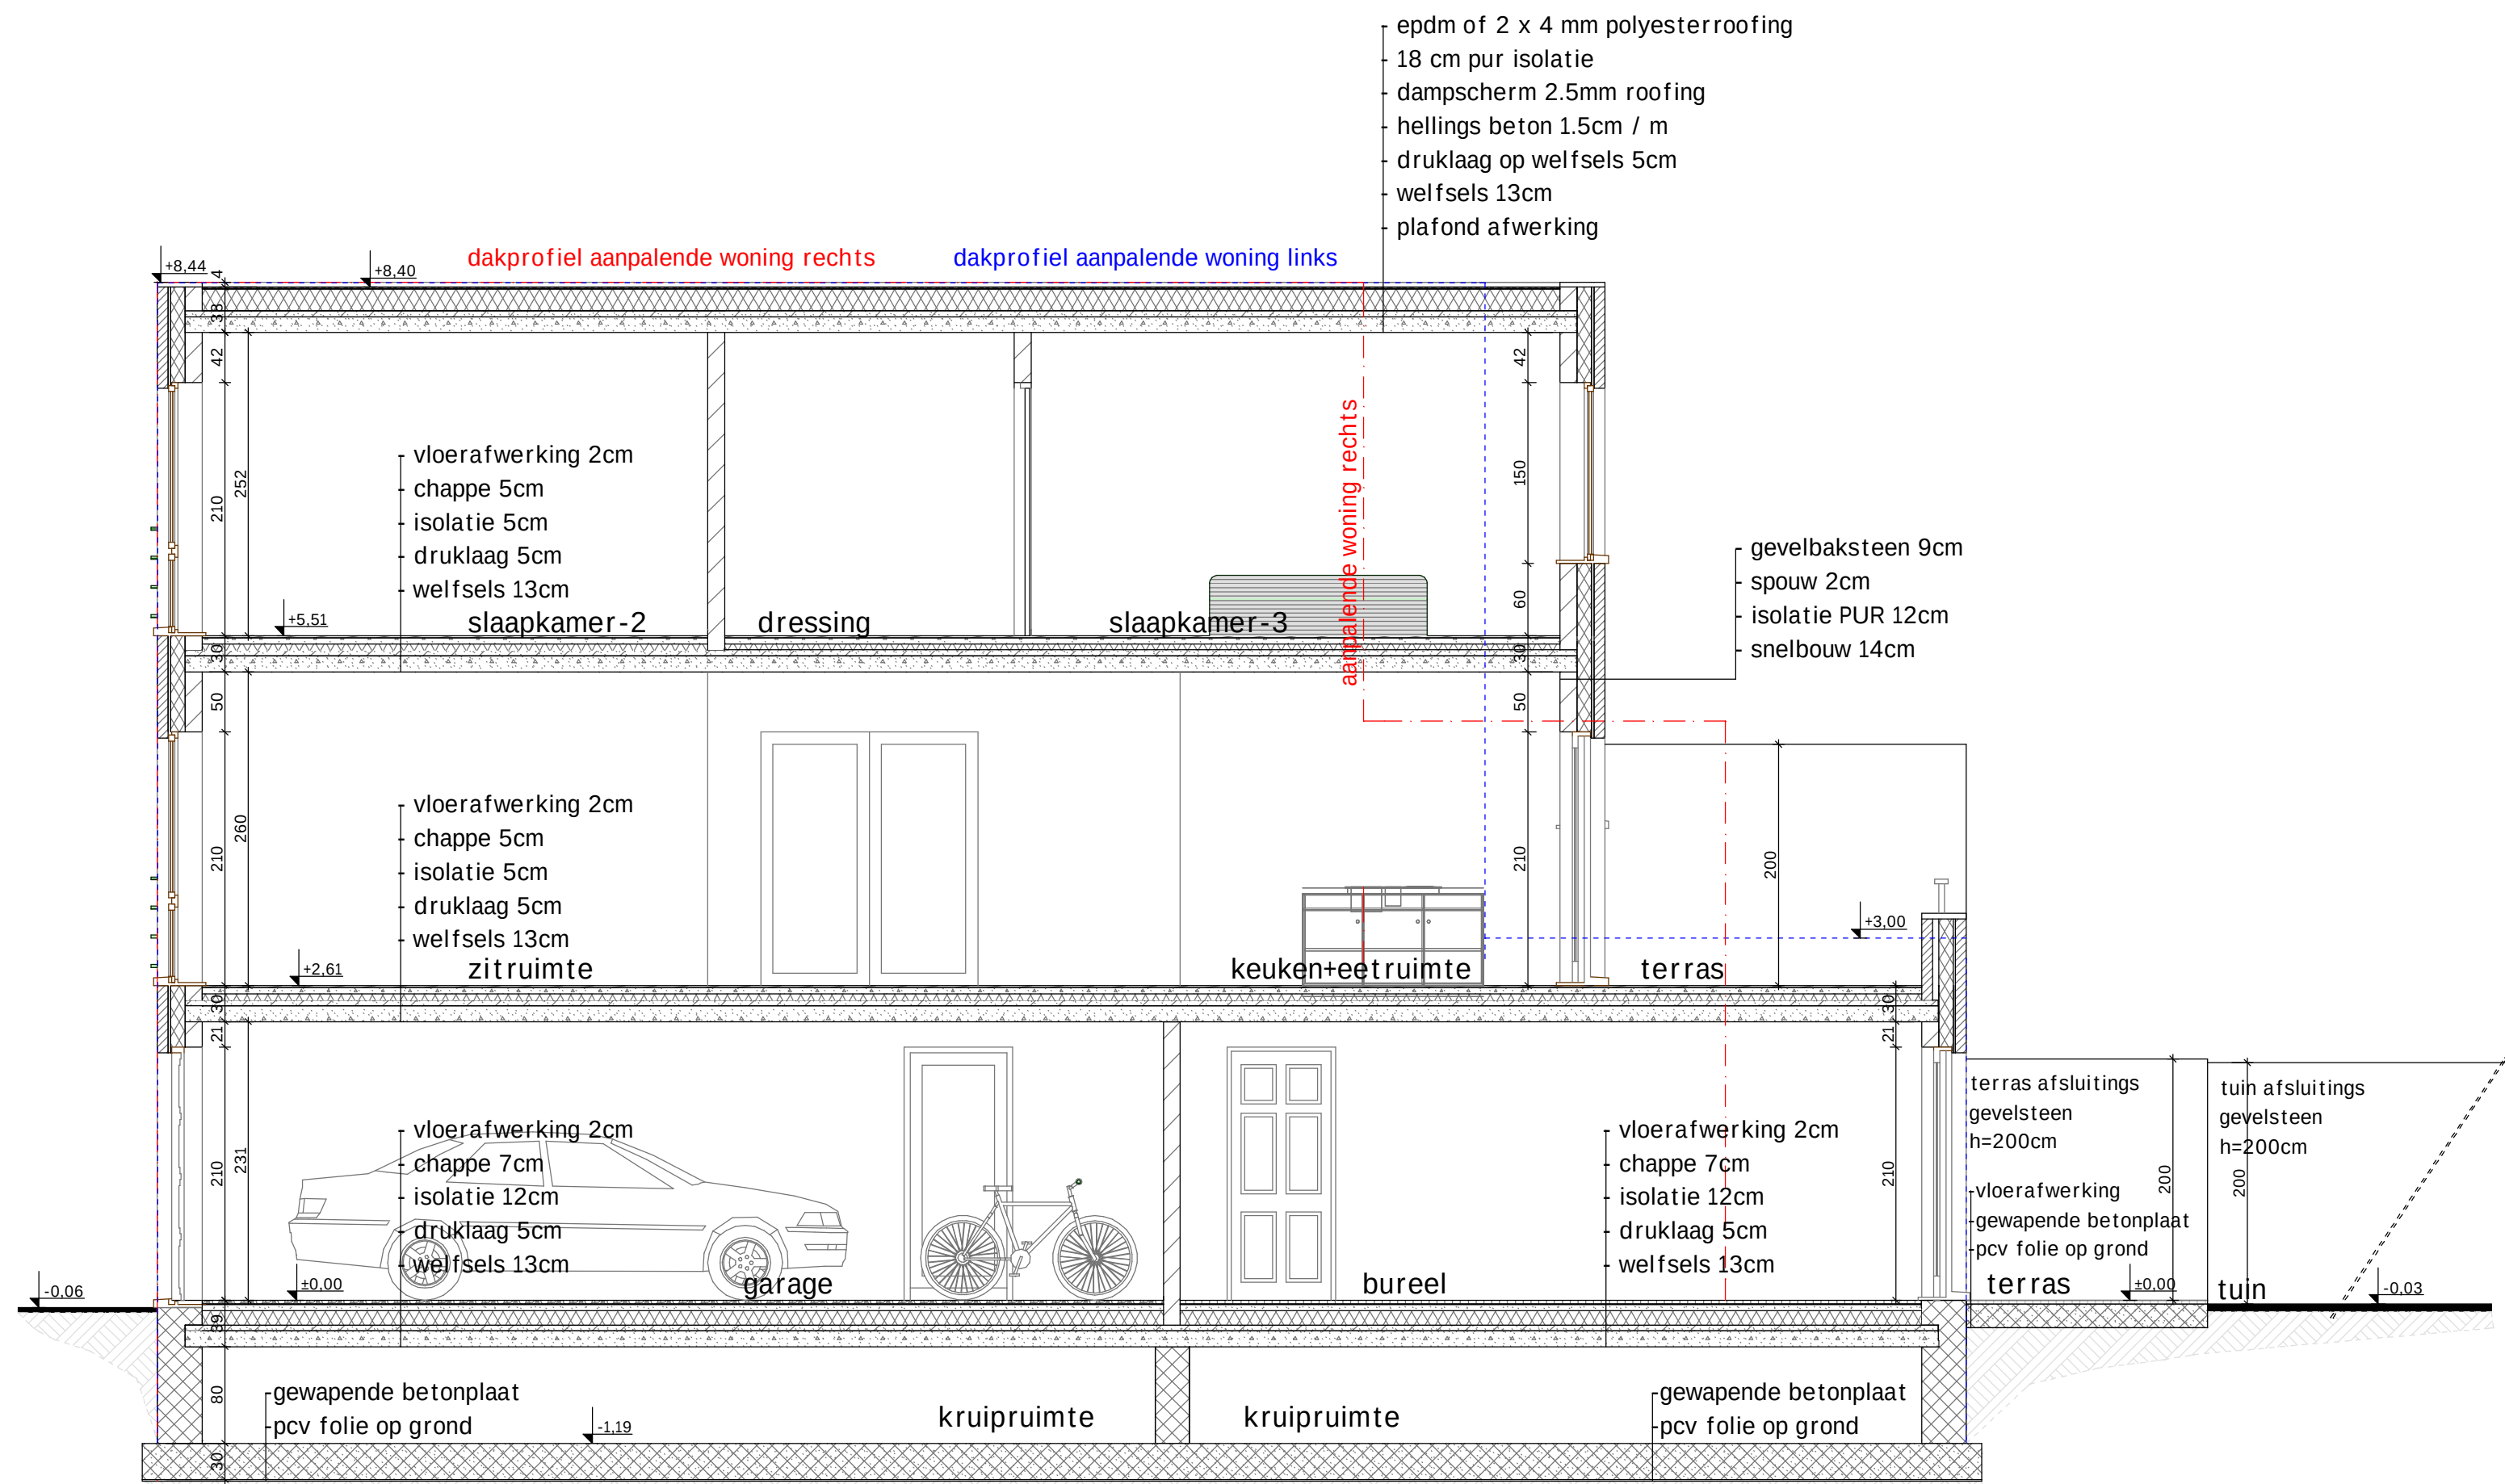

snede - 1/50