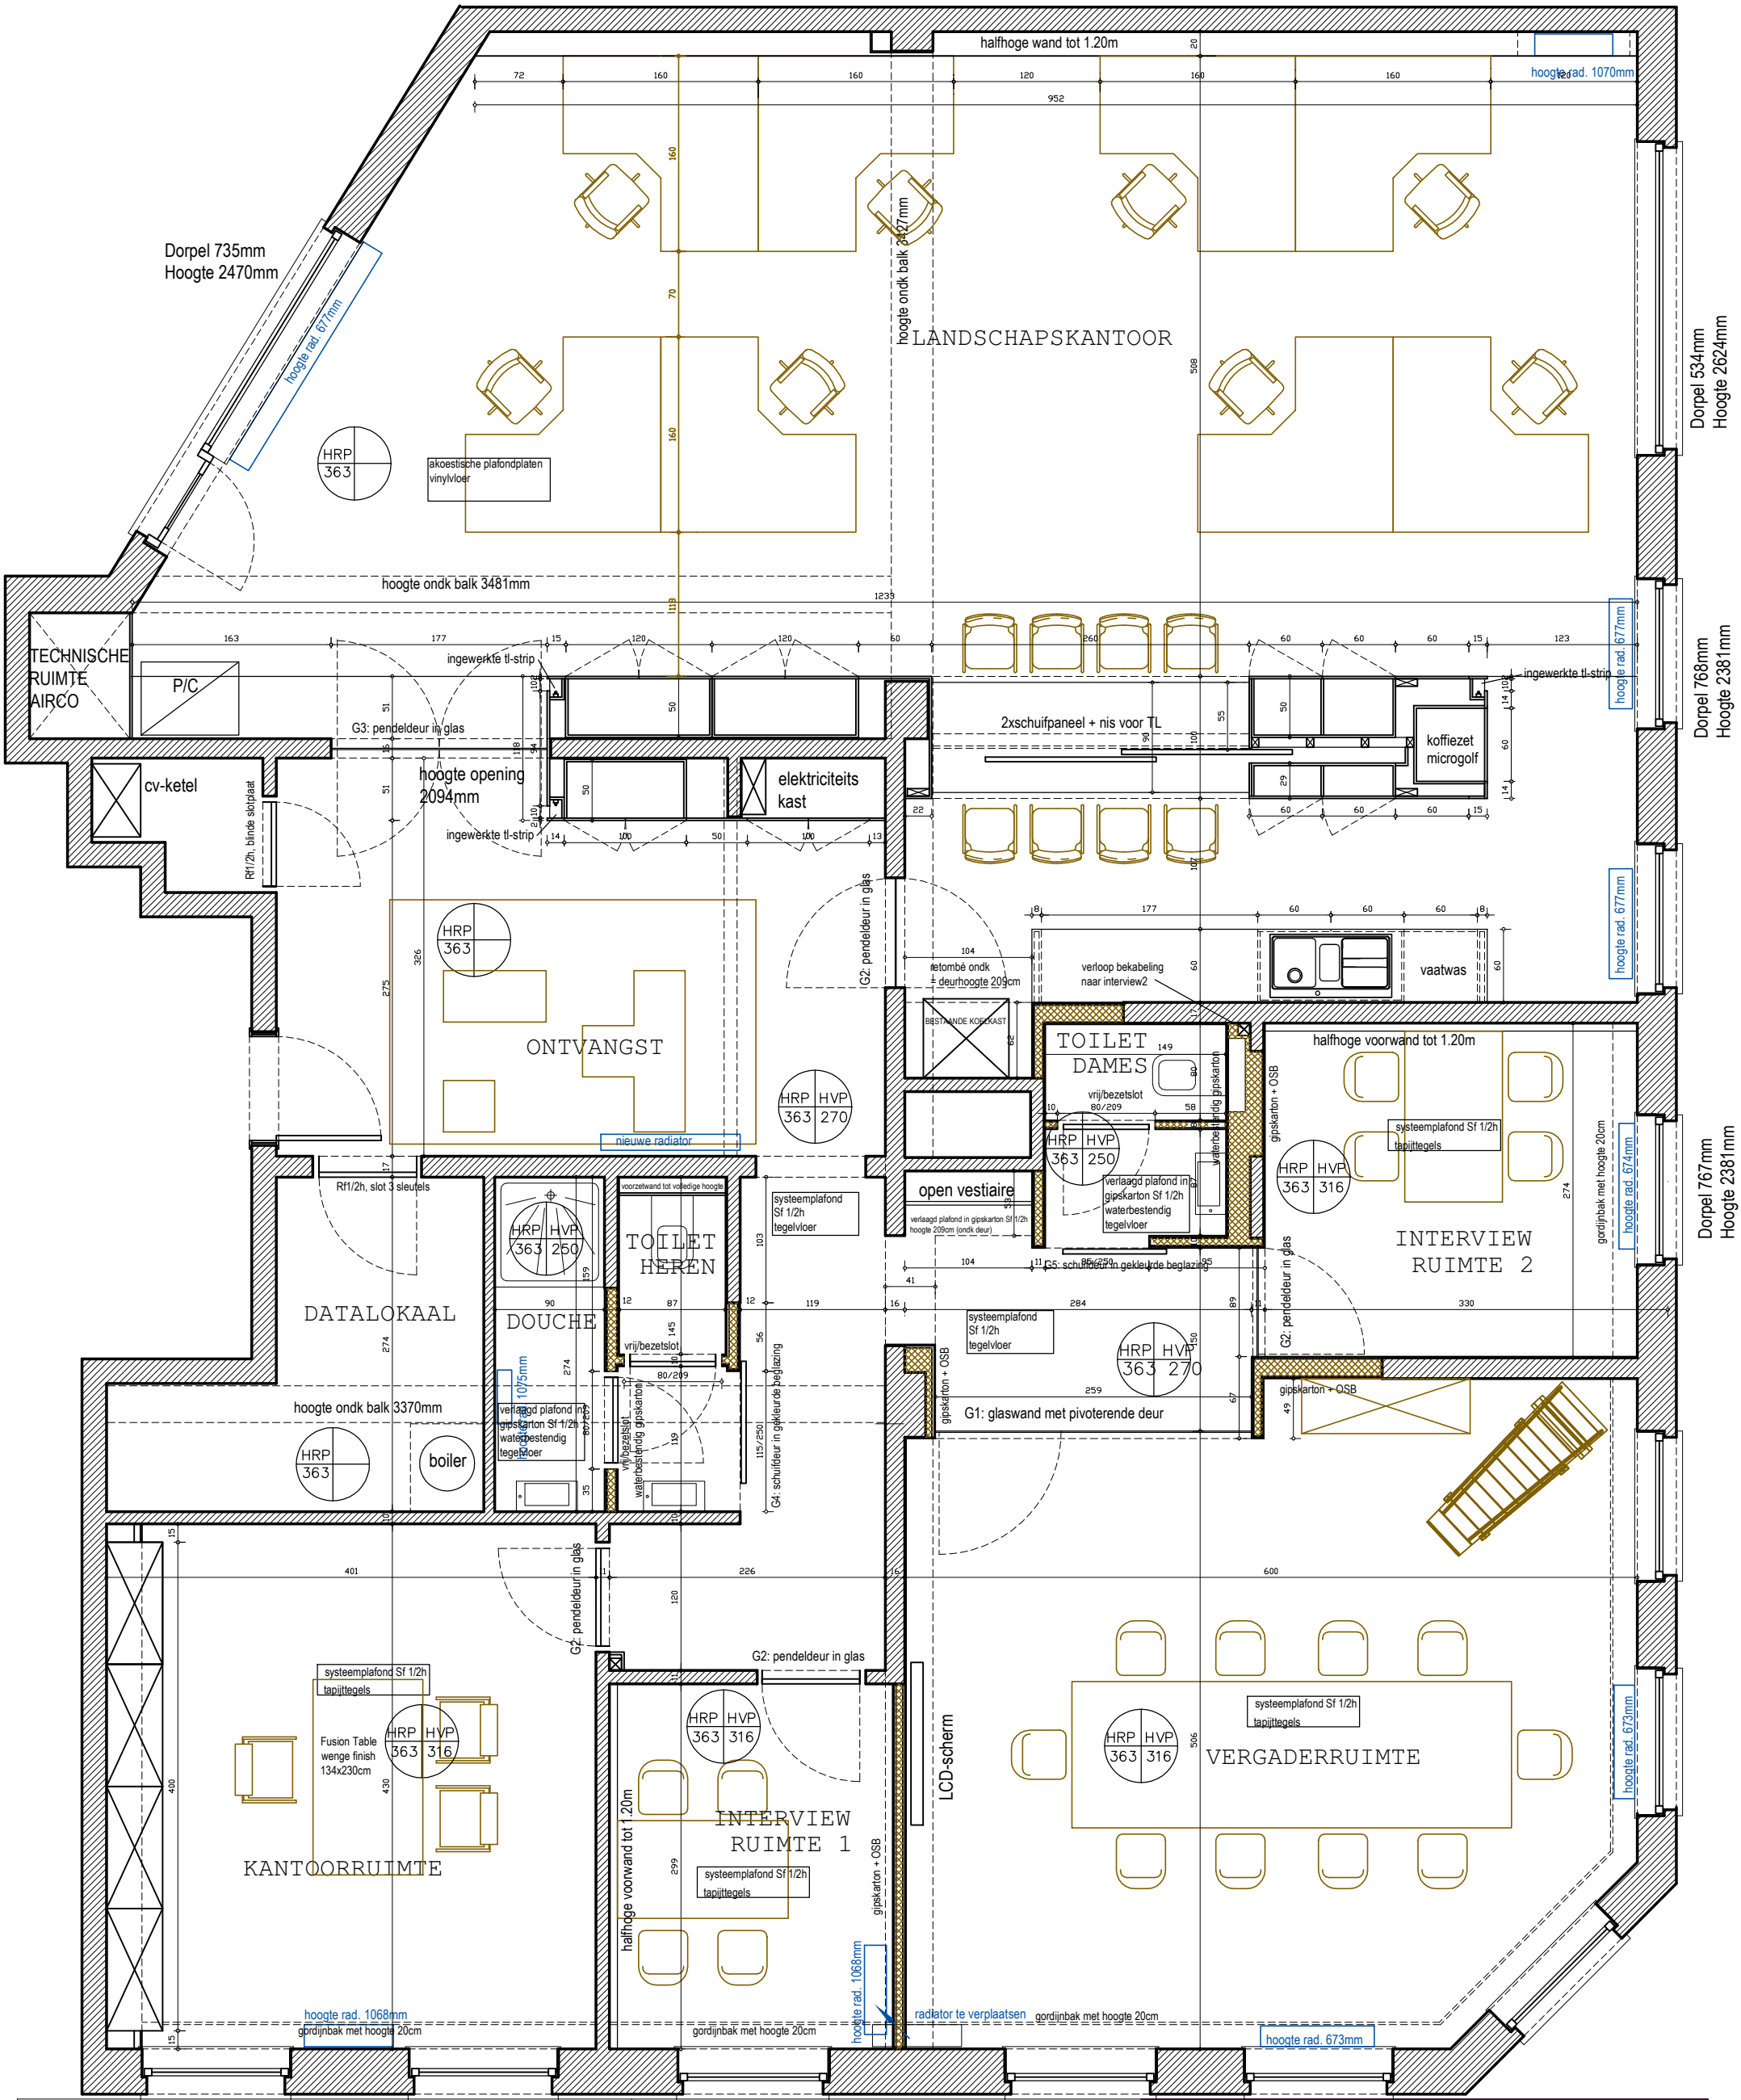
halfhoge wand tot 1.20m
hoogte rad. 1070mm
Dorpel 735mm
Hoogte 2470mm
hoogte rad. 677mm
hoogte ondk balk 3427mm
LANDSCHAPSKANTOOR
HRP 363
akoestische plafondplaten
vinylvloer
hoogte ondk balk 3481mm
Dorpel 534mm
Hoogte 2624mm
Dorpel 768mm
Hoogte 2381mm
TECHNISCHE RUIMTE AIRCO
P/C
ingewerkte tl-strip
G3: pendeldeur in glas
hoogte opening 2094mm
cv-ketel
Rf1/2h, blinde slotplaat
elektriciteits kast
2xschuifpaneel + nis voor TL
koffiezet microgolf
ONTVANGST
G2: pendeldeur in glas
tetombé ondk = deurhoogte 209cm
verloop bekabeling naar interview2
vaatwas
BESTAANDE KOELKAST
TOILET DAMES
vrij/bezetslot
80/209
HRP HVP 363 270
HRP HVP 363 250
nieuwe radiator
Rf1/2h, slot 3 sleutels
voorzetwand tot volledige hoogte
TOILET HEREN
systeemplafond Sf 1/2h tegelvloer
open vestiaire
verlaagd plafond in gipskarton Sf 1/2h hoogte 209cm (ondk deur)
verlaagd plafond in gipskarton Sf 1/2h waterbestendig tegelvloer
waterbestendig gipskarton
G5: schuifdeur in gekleurde beglazing
INTERVIEW RUIMTE 2
halfhoge voorwand tot 1.20m
systeemplafond Sf 1/2h tapijttegels
HRP HVP 363 316
gipskarton + OSB
gordijnbak met hoogte 20cm
hoogte rad. 674mm
DATALOKAAL
DOUCHE
hoogte rad. 1075mm
hoogte ondk balk 3370mm
boiler
G4: schuifdeur in gekleurde beglazing
G1: glaswand met pivoterende deur
hoogte rad. 677mm
KANTOORRUIMTE
Fusion Table wenge finish 134x230cm
INTERVIEW RUIMTE 1
LCD-scherm
VERGADERRUIMTE
hoogte rad. 673mm
hoogte rad. 1068mm
radiator te verplaatsen